
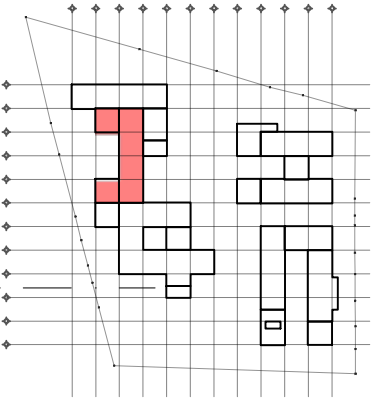


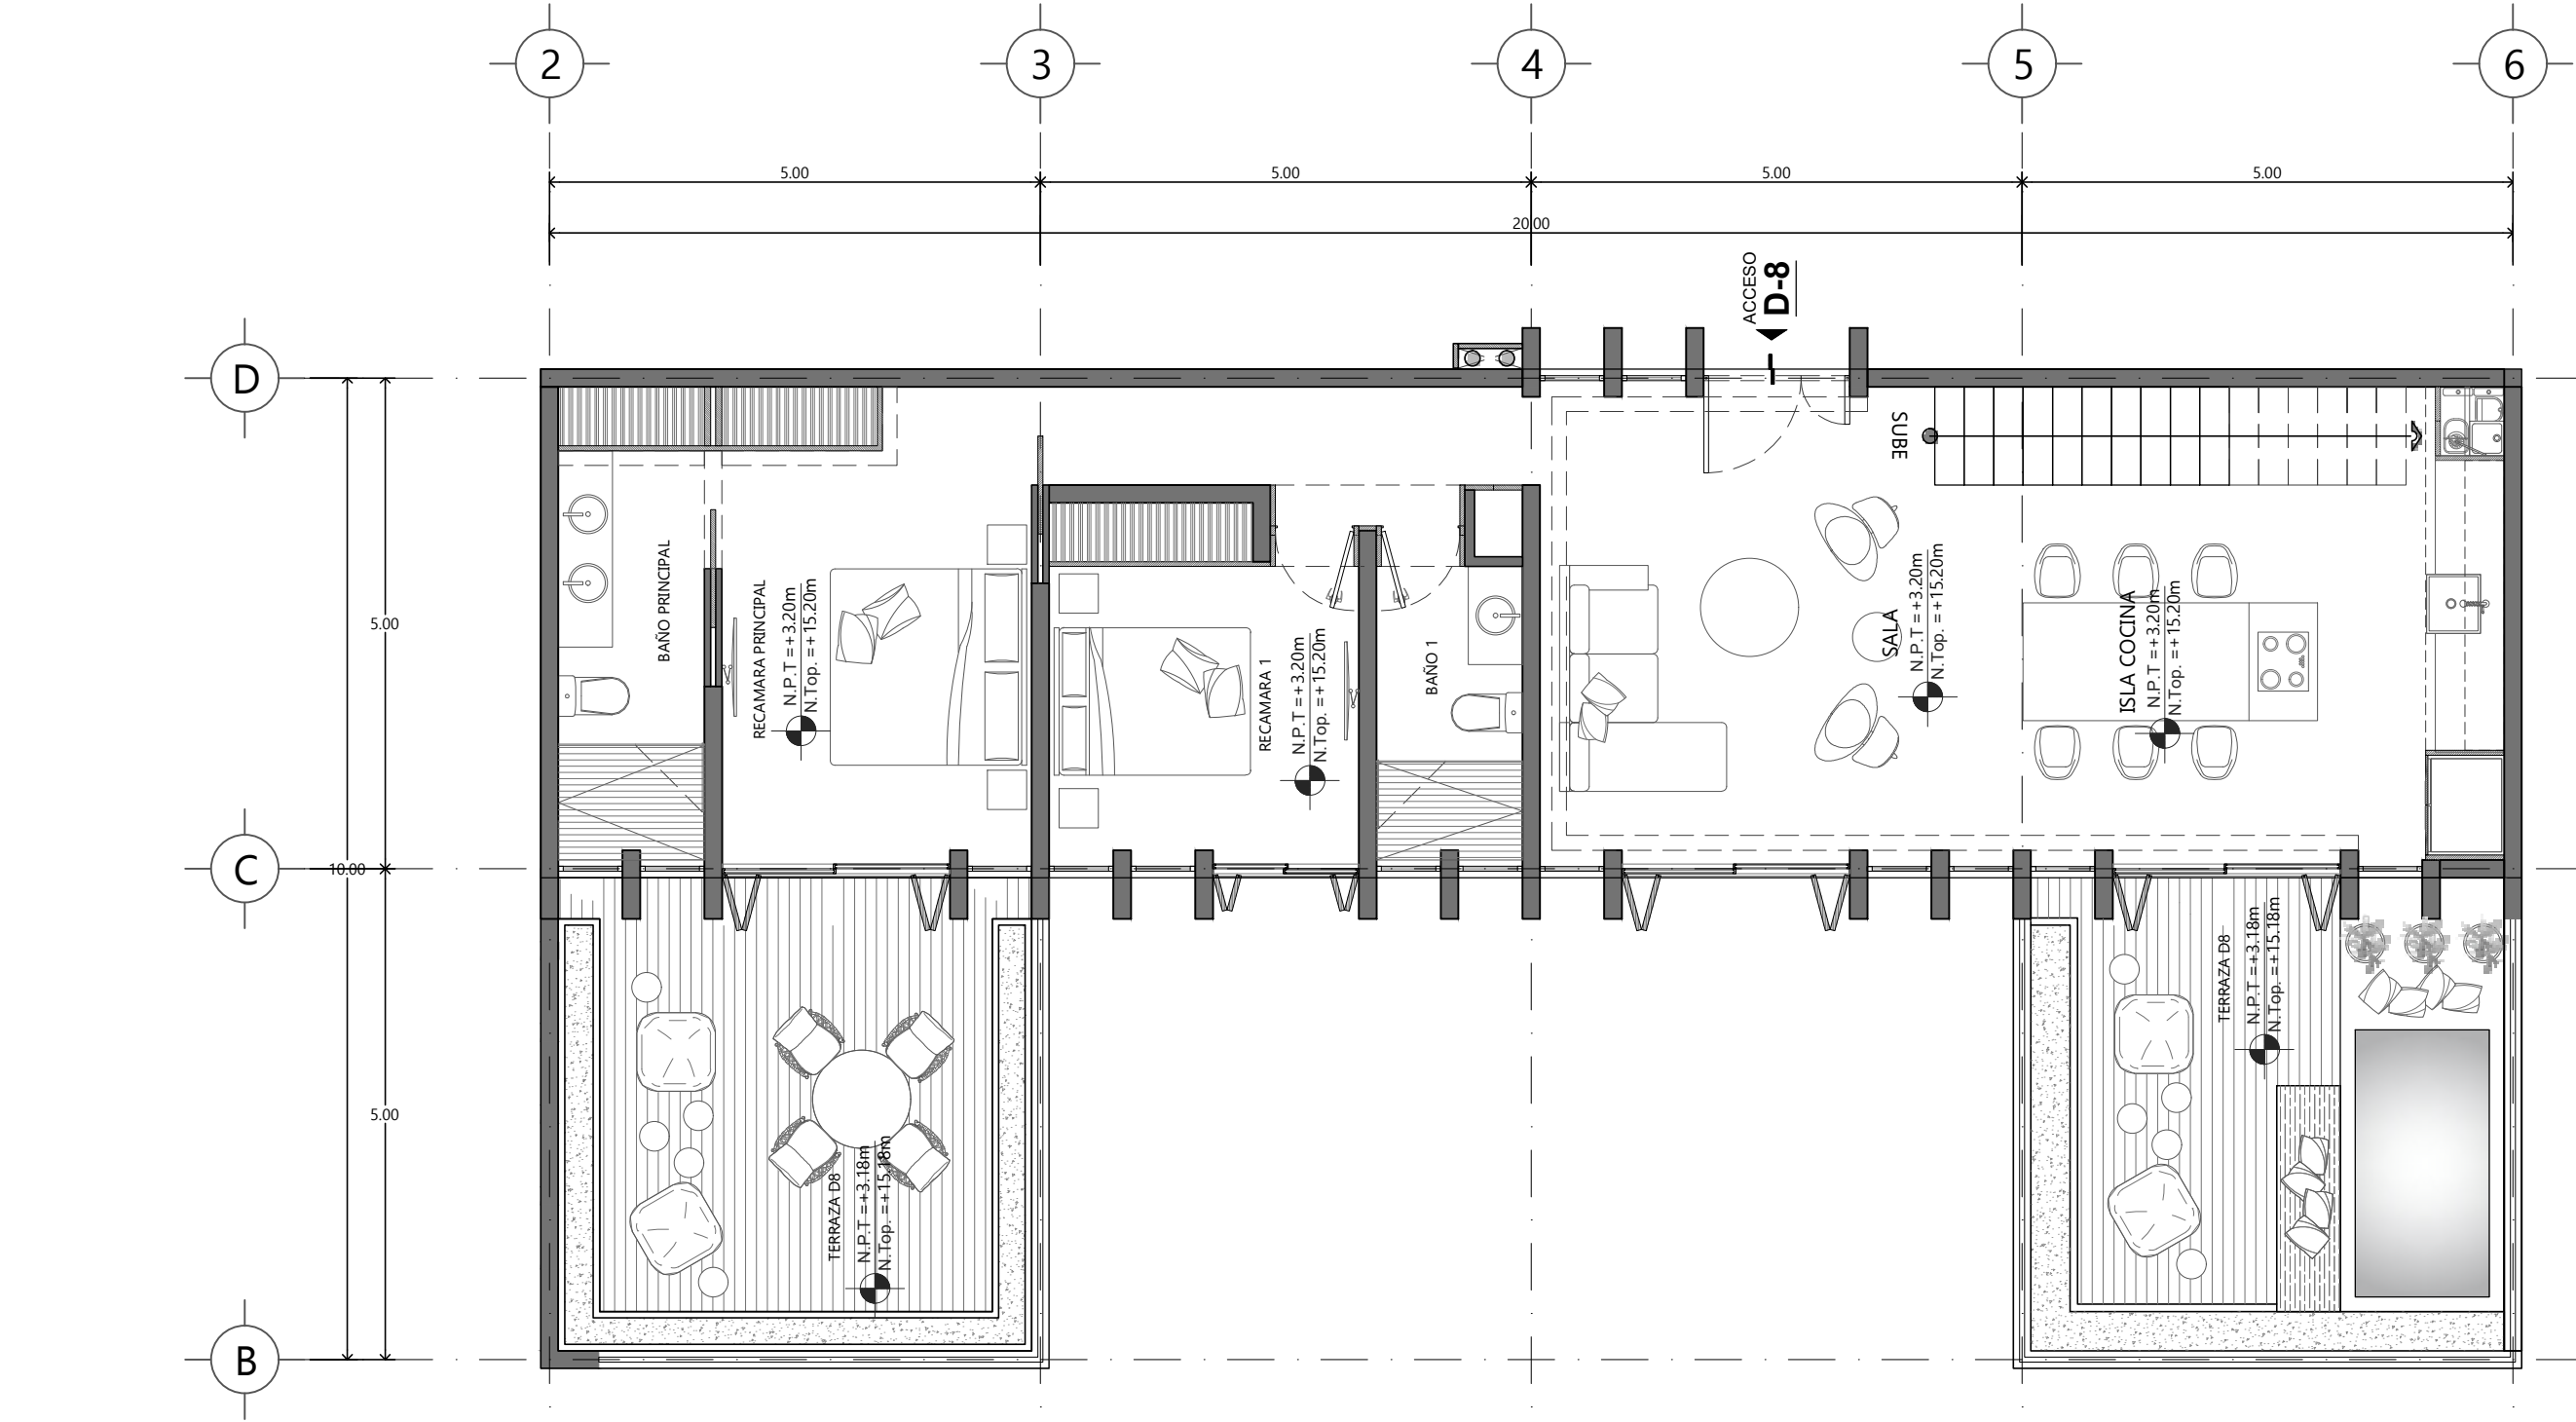


Nivel	Área	Área por elevator	m² Interiores	m² Terrazas Cubiertas	m² Terrazas Abiertas	m² Totales
NIVEL 1	D-06	1.0	103.6	50.9	0.0	154.5
NIVEL 2	D-06	1.0	51.9	0.0	25.4	77.3
						231.8

PROYECTO:

TANKAH

CLIENTE:

DESARROLLOS
SEMPITERNO

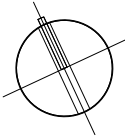

UBICACION:

Lotes 1 y 2 Desarrollo Hal-Ha, Tankah C.P. 77810
Tulum, Quintana Roo.



MURO ROJO ARQUITECTURA
PASEO DE LA REFORMA 369 TORRE A INT. 302
CUAUHTEMOC, 06500 CDMX.
T. 46 32 03 22

PLANO:

DEPARTAMENTO 08 PB

ESCALA:

1:75

ACOTACION:

Metros

FECHA:

2021.06.24

CLAVE:

ARQ-D8-N1