
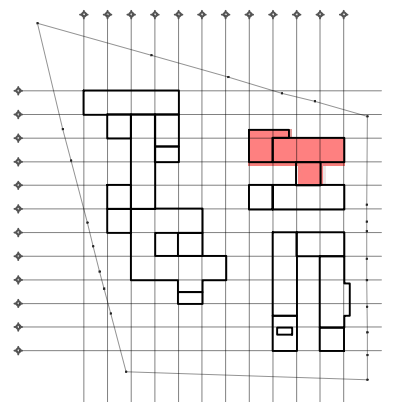


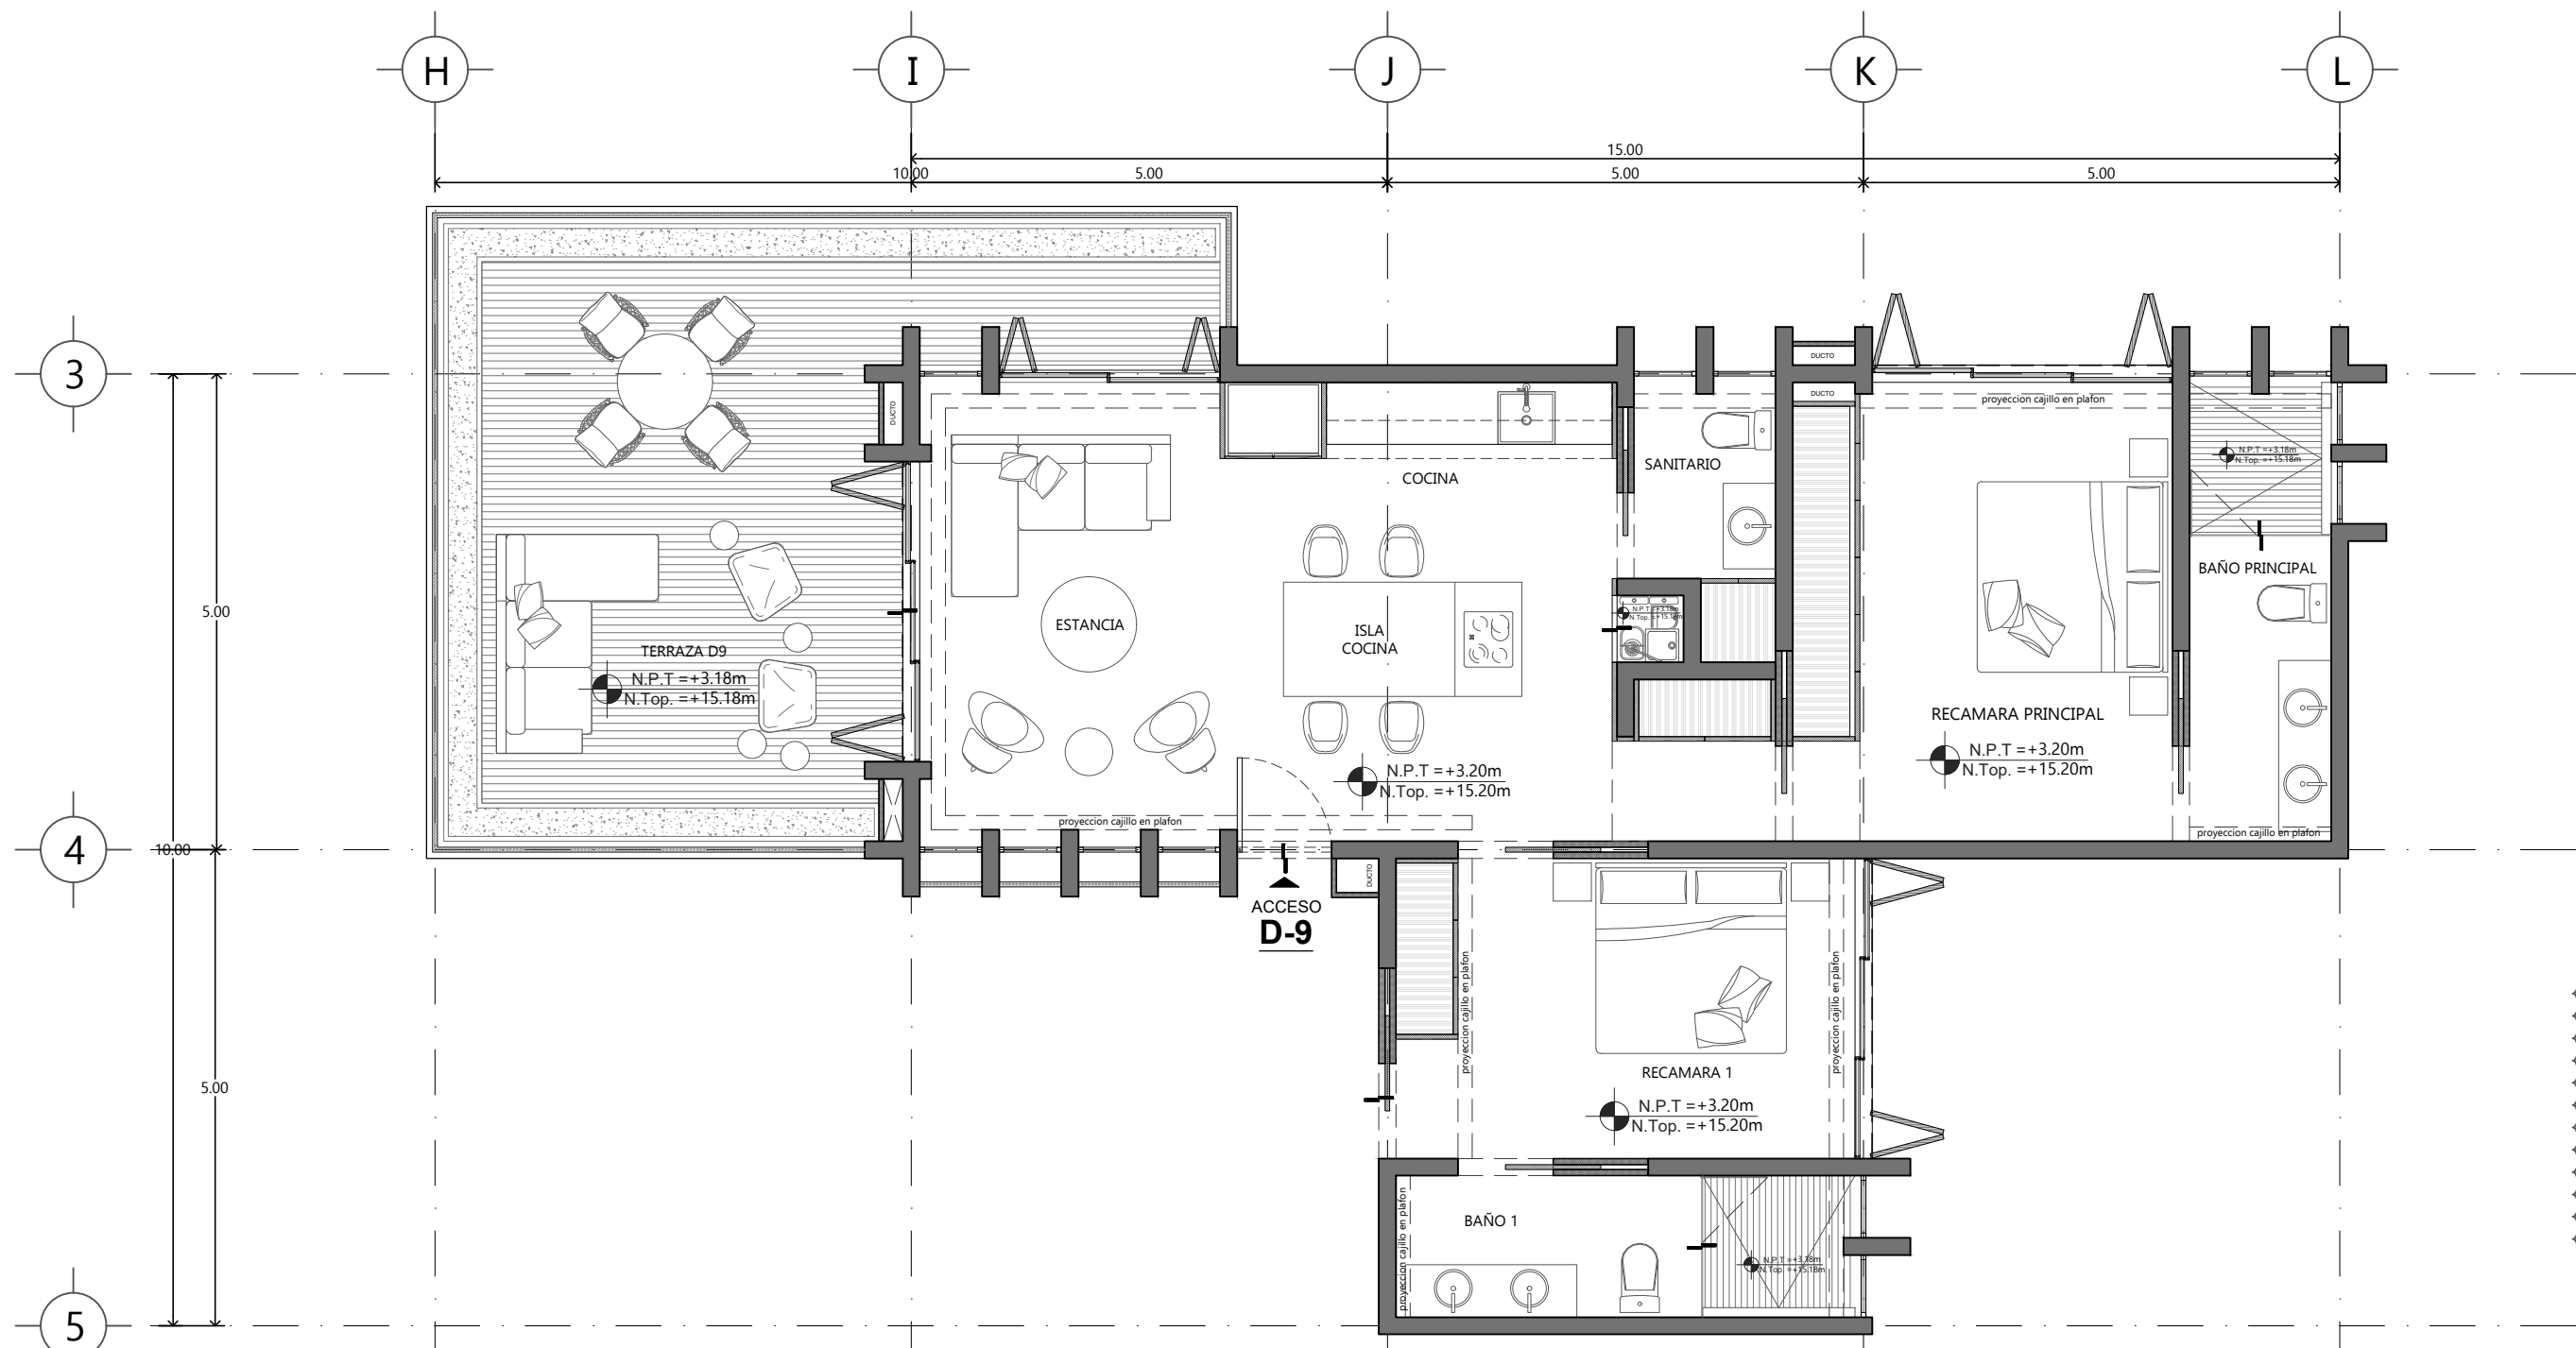


Nivel	Área	Acceso por elevador	m2 Interiores	m2 Terrazas Cubiertas	m2 Terrazas Abiertas	m2 Totales
NIVEL 1	D-09	-	104.1	0.0	40.1	144.2

PROYECTO:

TANKAH

CLIENTE:

DESARROLLOS
SEMPITERNO

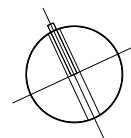

UBICACION:

Lotes 1 y 2 Desarrollo Hal-Ha, Tankah C.P. 77810
Tulum, Quintana Roo.



MURO ROJO ARQUITECTURA
PASEO DE LA REFORMA 369 TORRE A INT. 302
CUAUHTEMOC, 06500 CDMX.
T. 46 32 03 22

PLANO:

DEPARTAMENTO 09 N1

ESCALA:

1:75

ACOTACION:

Metros

FECHA:

2021.06.24

CLAVE:

ARQ-D9-N1