


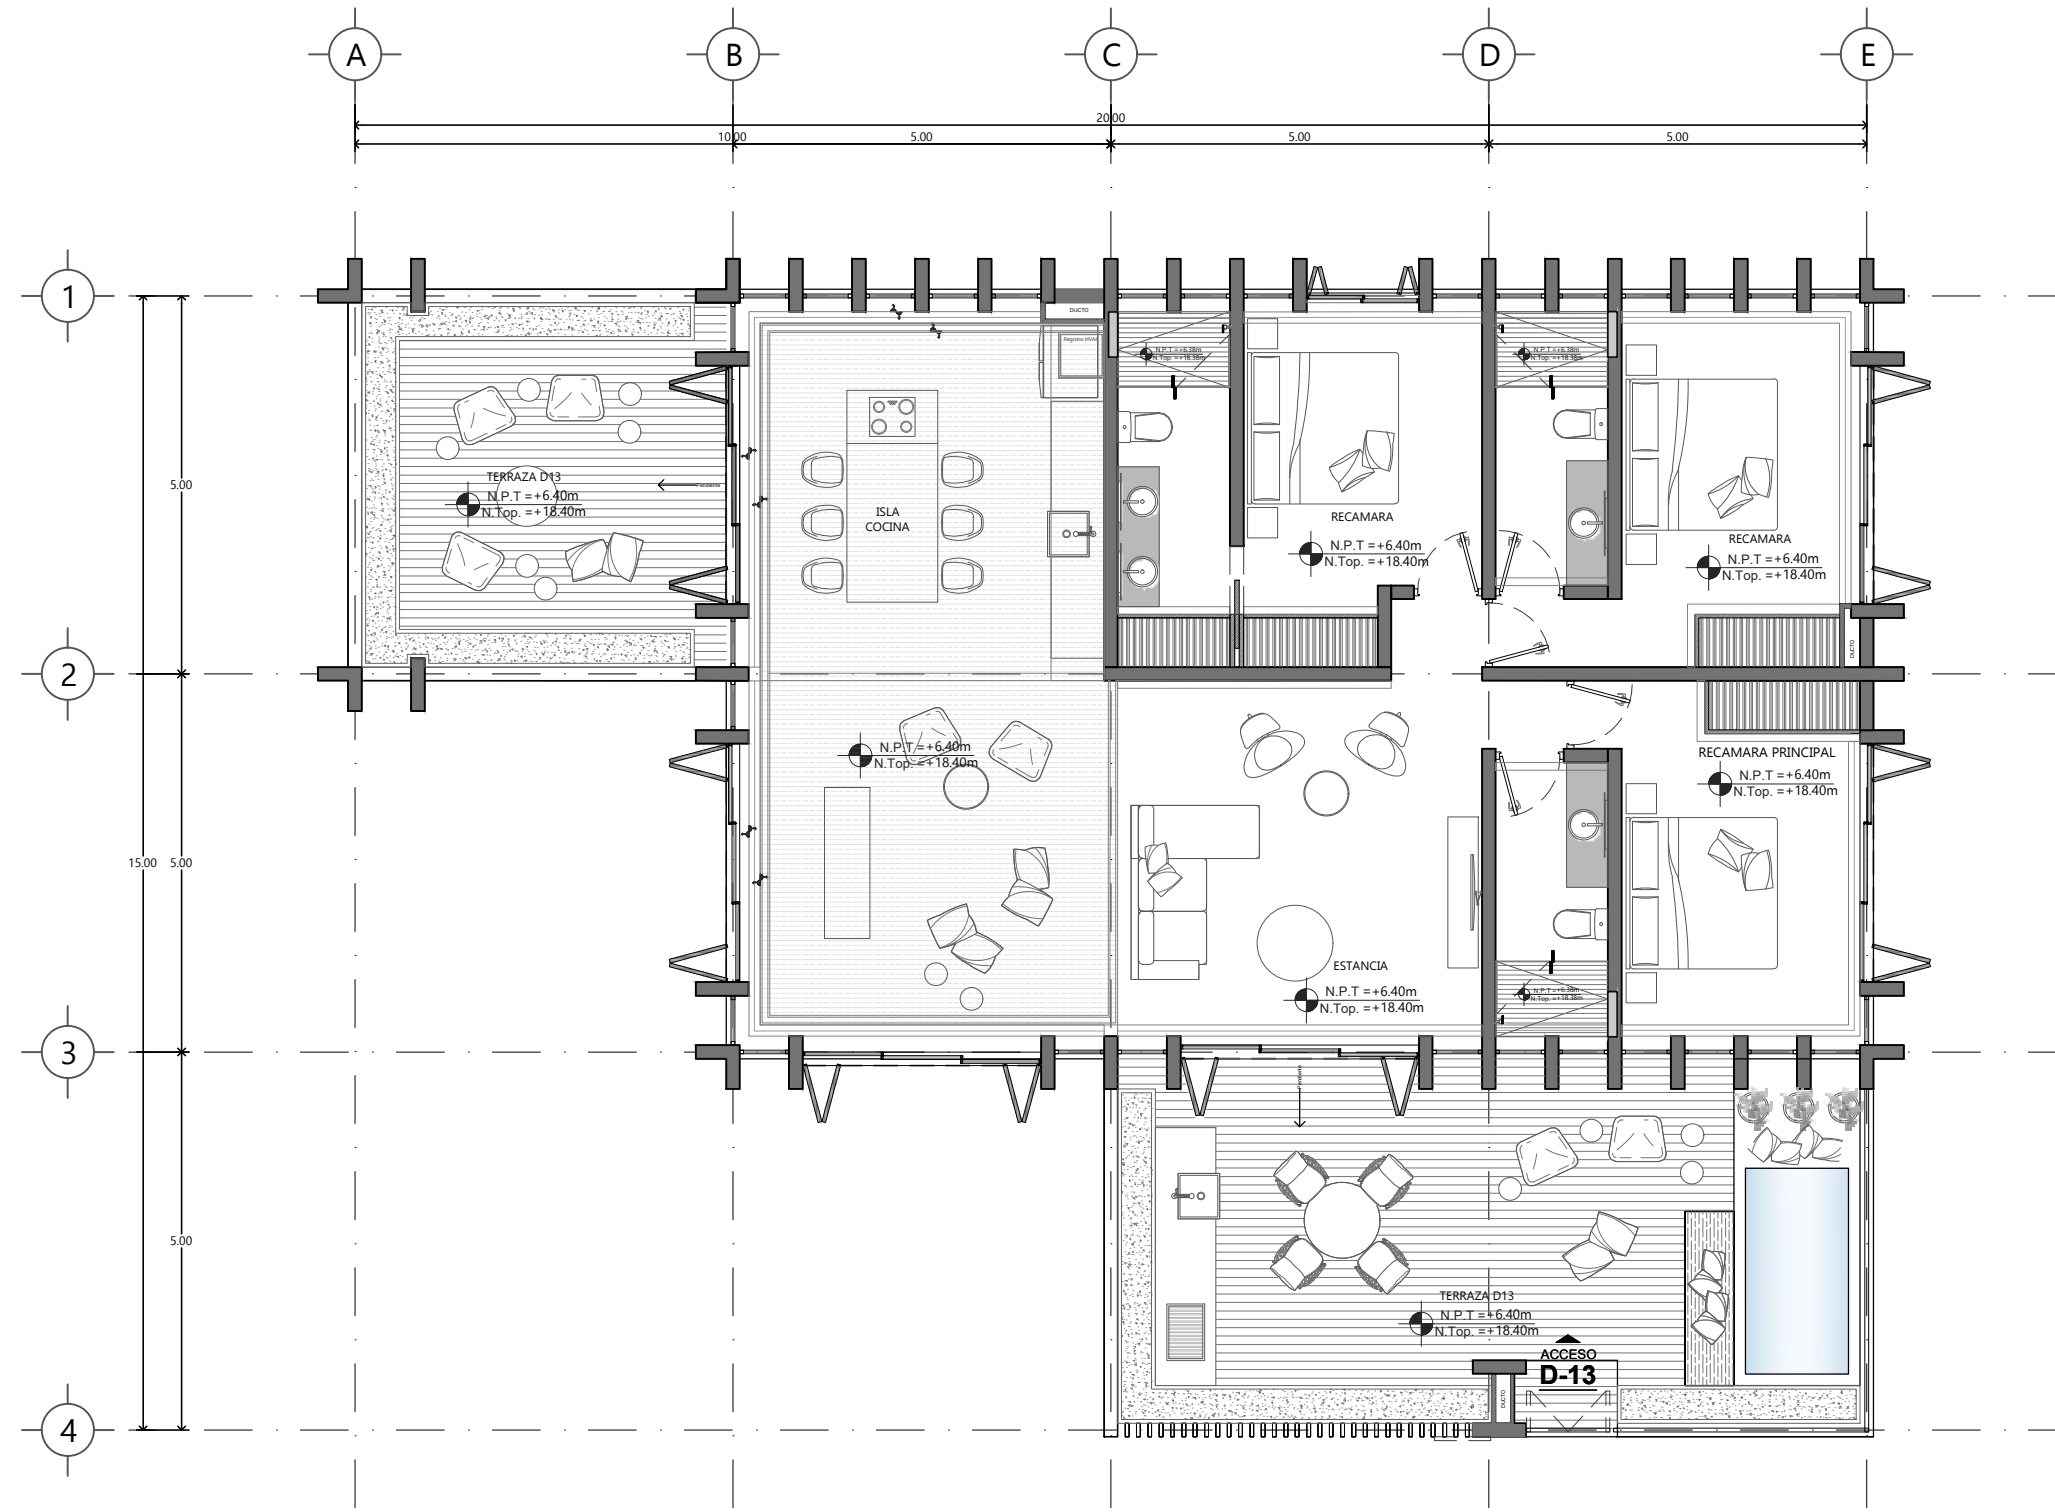


Nivel	Área	Acceso por elevador	m2 Interiores	m2 Terrazas Cubiertas	m2 Terrazas Abiertas	m2 Totales
NIVEL 2	D-13	1.0	154.5	76.3	0.0	230.9

PROYECTO:

TANKAH

CLIENTE:

DESARROLLOS
SEMPITERNO

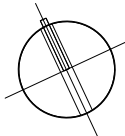

UBICACION:

Lotes 1 y 2 Desarrollo Hal-Ha, Tankah C.P. 77810
Tulum, Quintana Roo.



MURO ROJO ARQUITECTURA
PASEO DE LA REFORMA 369 TORRE A INT. 302
CUAUHTEMOC, 06500 CDMX.
T. 46 32 03 22

PLANO:

DEPARTAMENTO 13 N2

ESCALA:

1:100

ACOTACION:

Metros

FECHA:

2021.10.01

CLAVE:

ARQ-D13-N2