
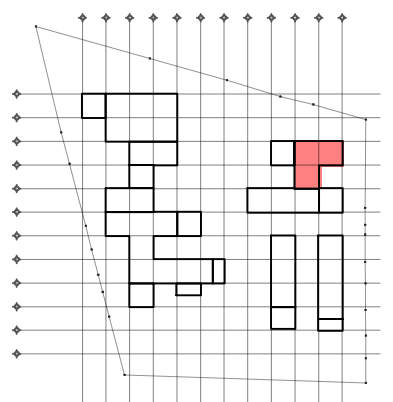


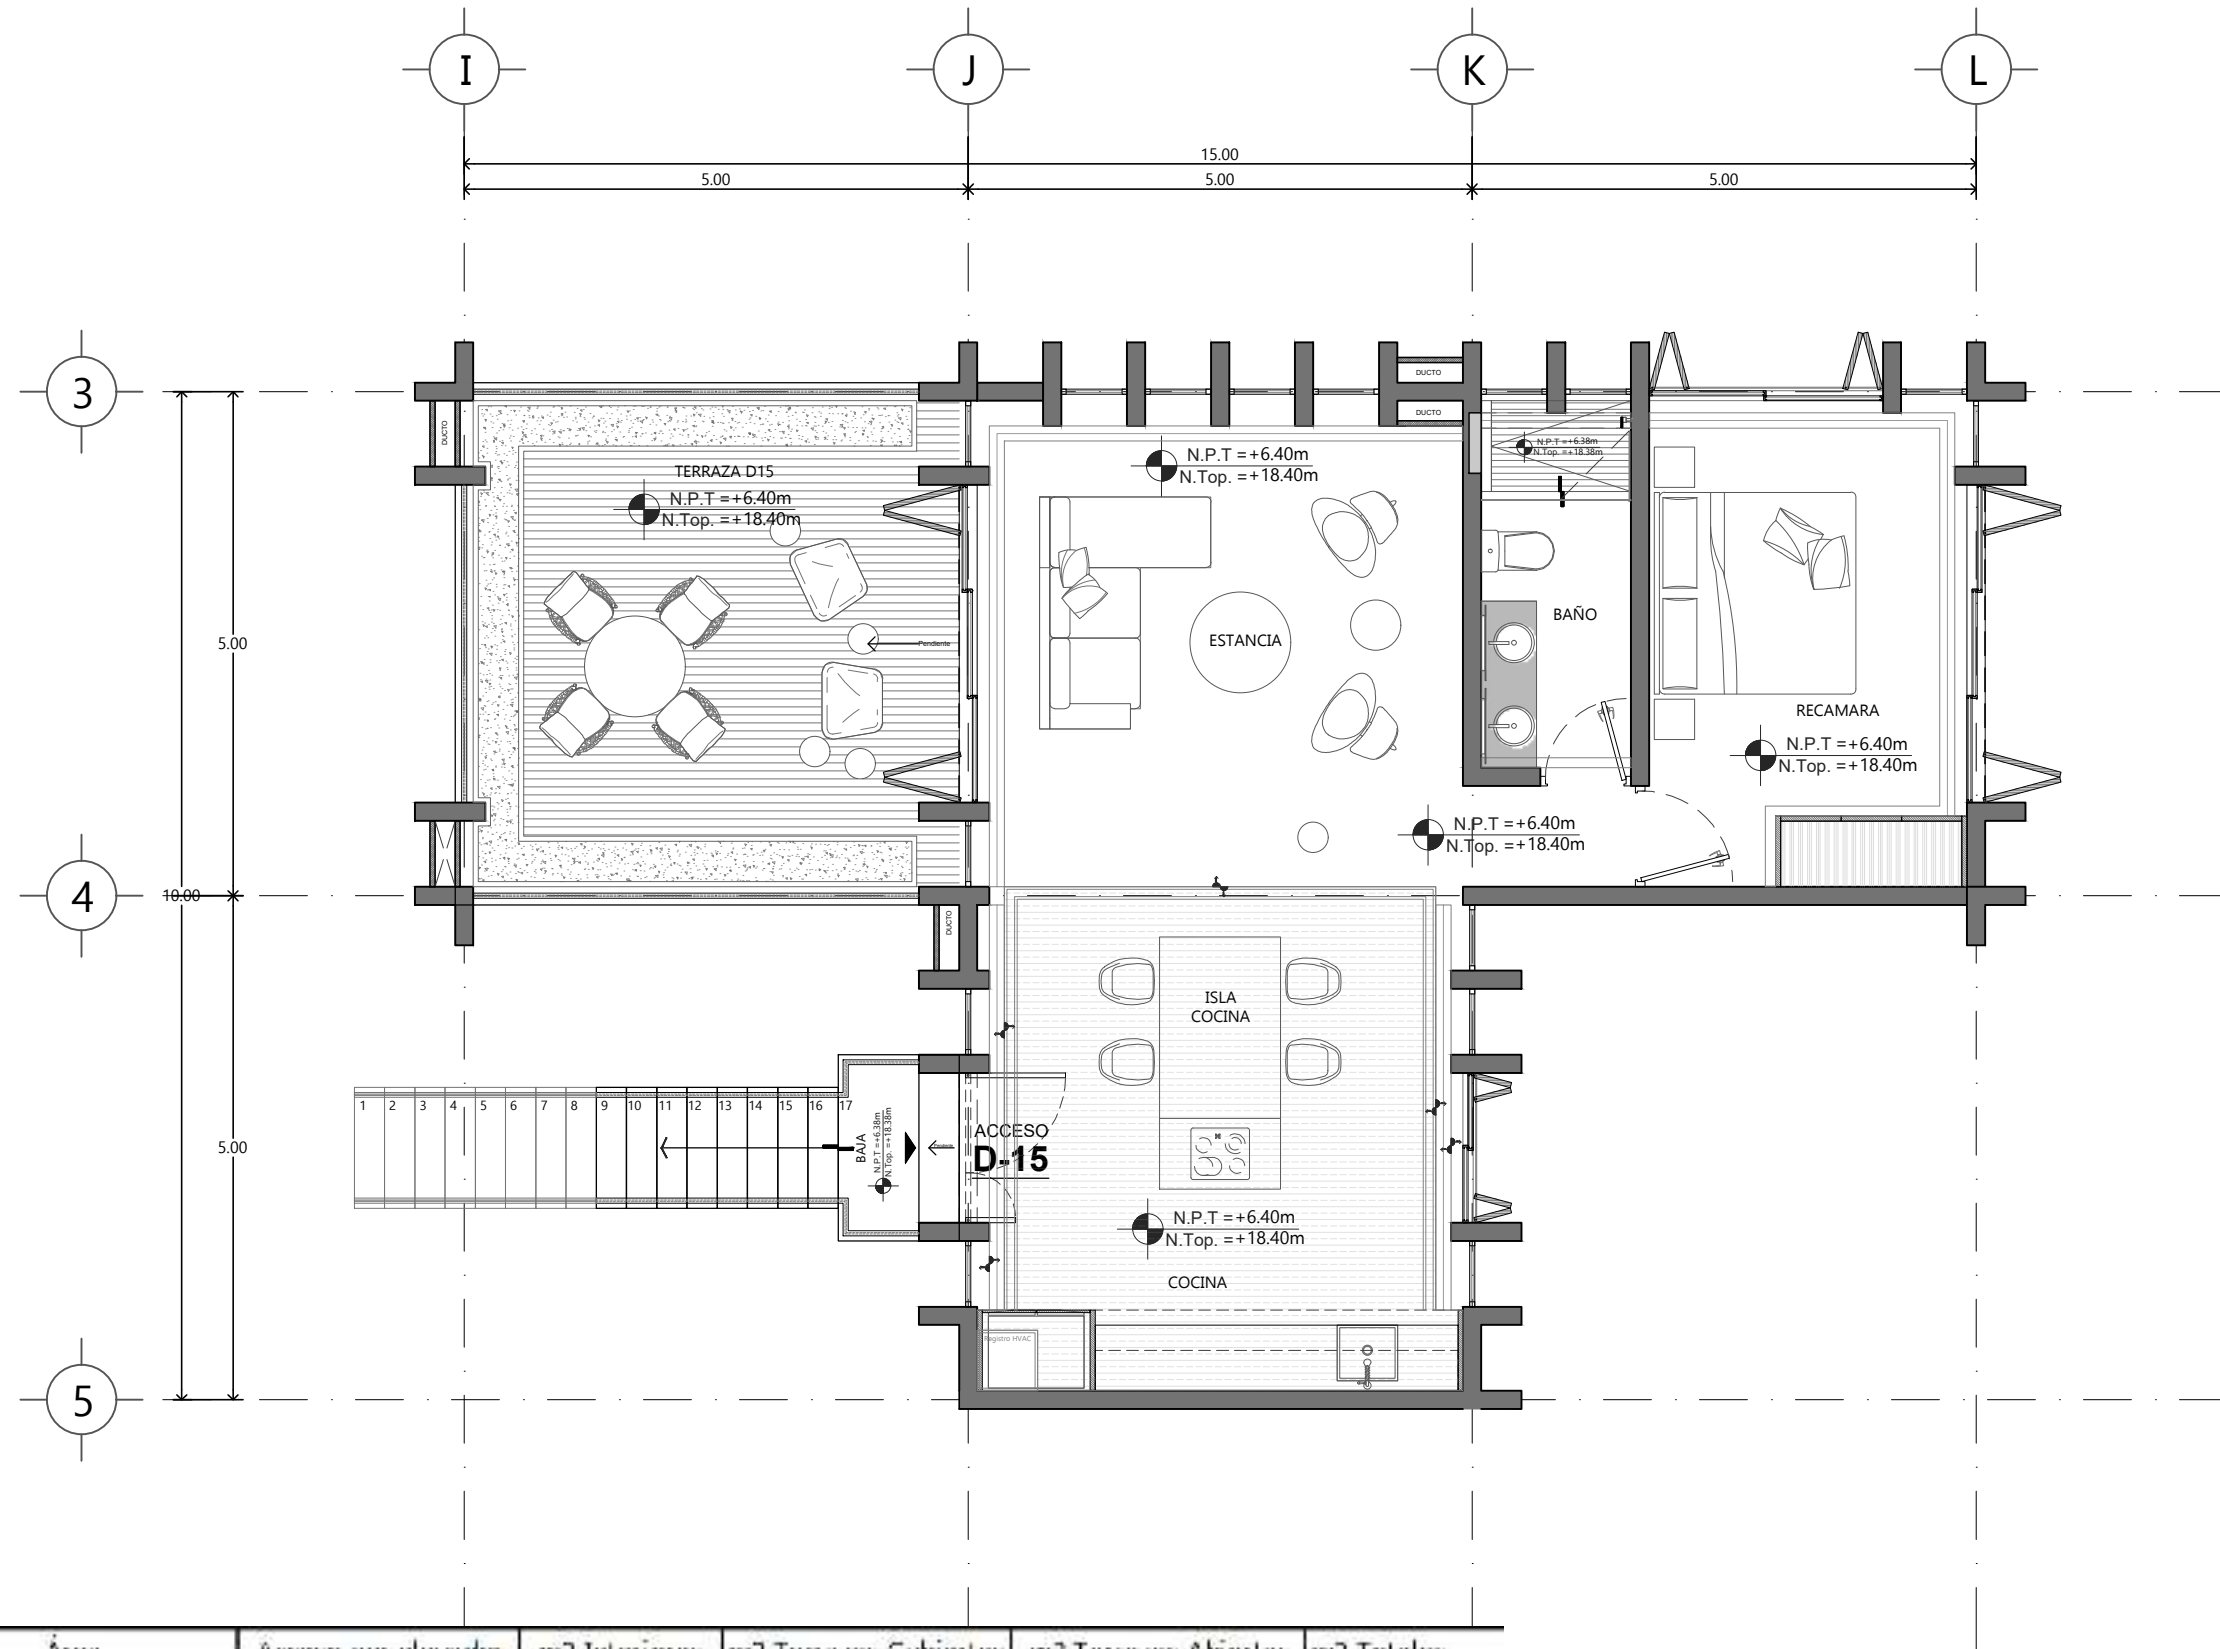

Nivel	Área	Acceso por elevador	m2 Interiores	m2 Terrazas Cubiertas	m2 Terrazas Abiertas	m2 Totales
NIVEL 2	D-15	-	78.2	25.9	0.0	104.1

PROYECTO: TANKAH	CLIENTE: DESARROLLOS SEMPITERNO	UBICACION: Lotes 1 y 2 Desarrollo Hal-Ha, Tankah C.P. 77810 Tulum, Quintana Roo.		MURO ROJO ARQUITECTURA PASEO DE LA REFORMA 369 TORRE A INT. 302 CUAUHTEMOC, 06500 CDMX. T. 46 32 03 22	PLANO: DEPARTAMENTO 15 N2	ESCALA: 1:100	ACOTACION: Metros	FECHA: 2021.10.01	CLAVE: ARQ-D15 N2
----------------------------	---	--	--	---	-------------------------------------	-------------------------	-----------------------------	-----------------------------	-----------------------------