
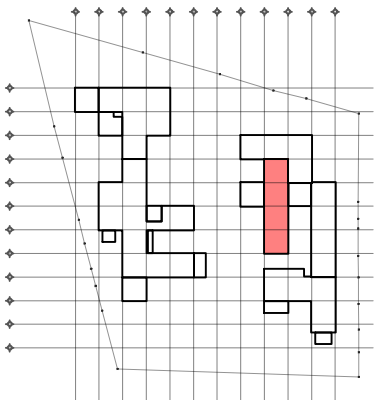


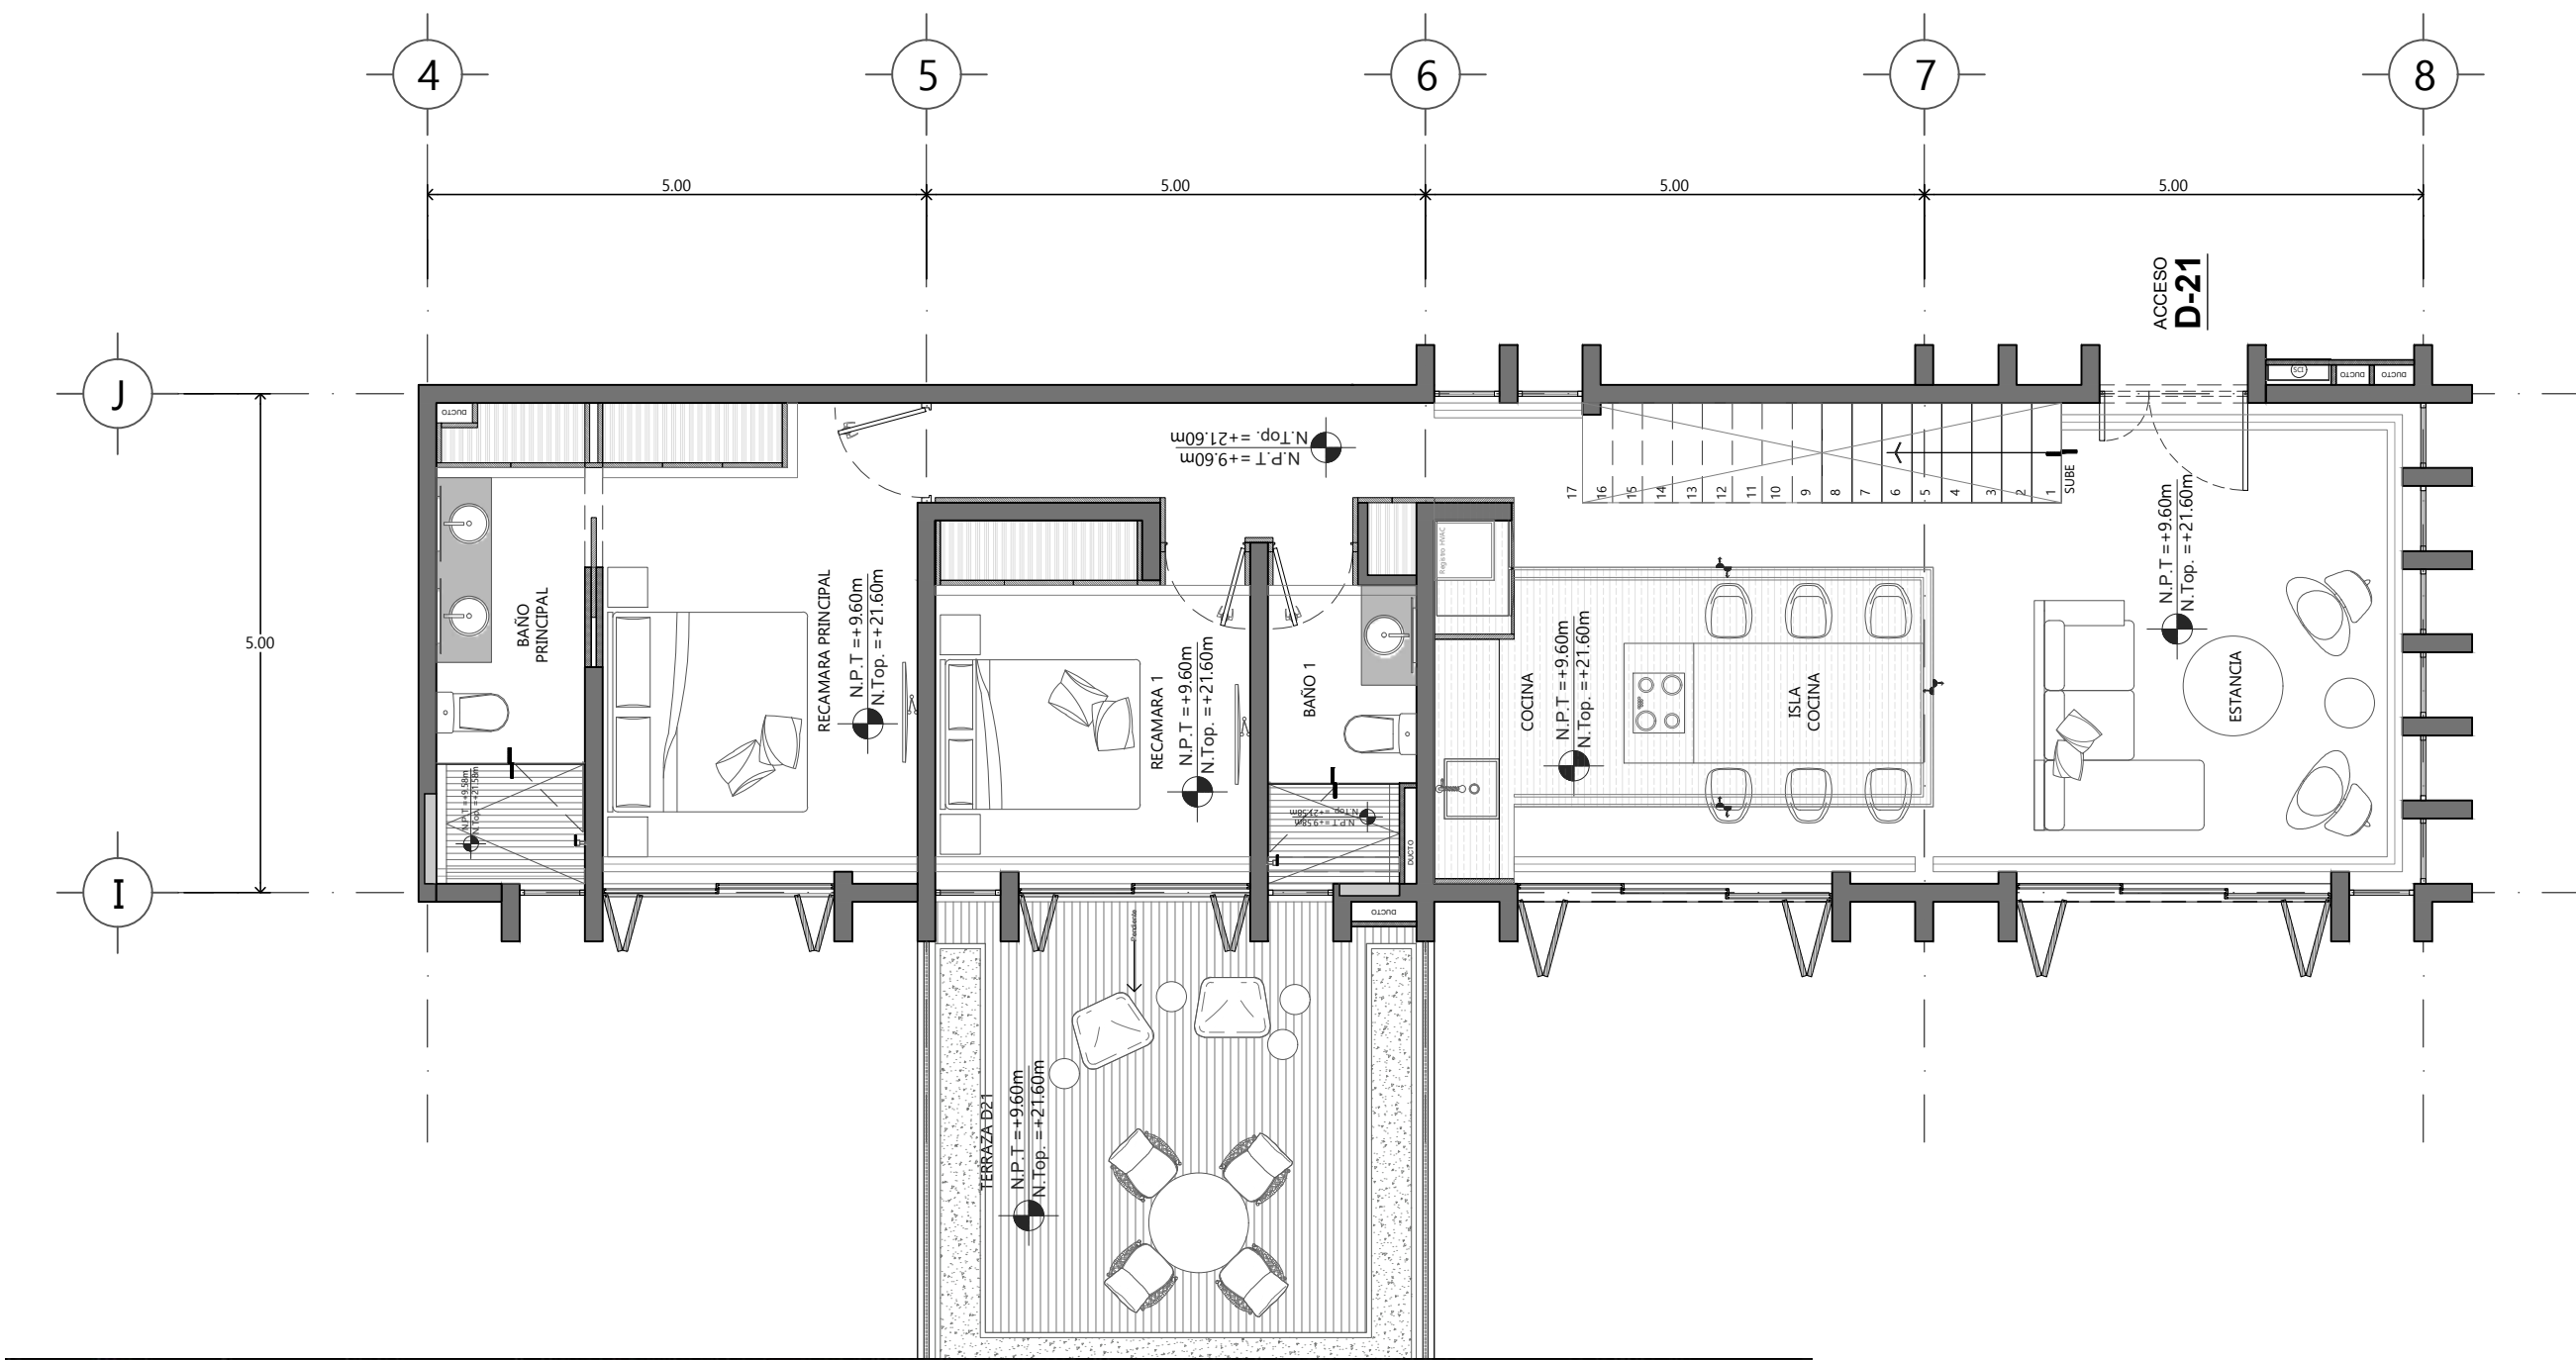


Nivel	Área	Acceso por elevador	m² Interiores	m² Terrazas Cubiertas	m² Terrazas Aperturas	m² Totales
NIVEL 3	D-21	1.0	103.6	0.0	25.9	129.5
NIVEL 4	D-21	1.0	8.2	44.5	25.4	78.2
						207.7

PROYECTO:

TANKAH

CLIENTE:

DESARROLLOS
SEMPITERNO

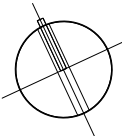

UBICACION:

Lotes 1 y 2 Desarrollo Hal-Ha, Tankah C.P. 77810
Tulum, Quintana Roo.



MURO ROJO ARQUITECTURA
PASEO DE LA REFORMA 369 TORRE A INT. 302
CUAUHTEMOC, 06500 CDMX.
T. 46 32 03 22

PLANO:

DEPARTAMENTO 21 N3

ESCALA:

1:75

ACOTACION:

Metros

FECHA:

2021.10.01

CLAVE:

ARQ-21-N3