



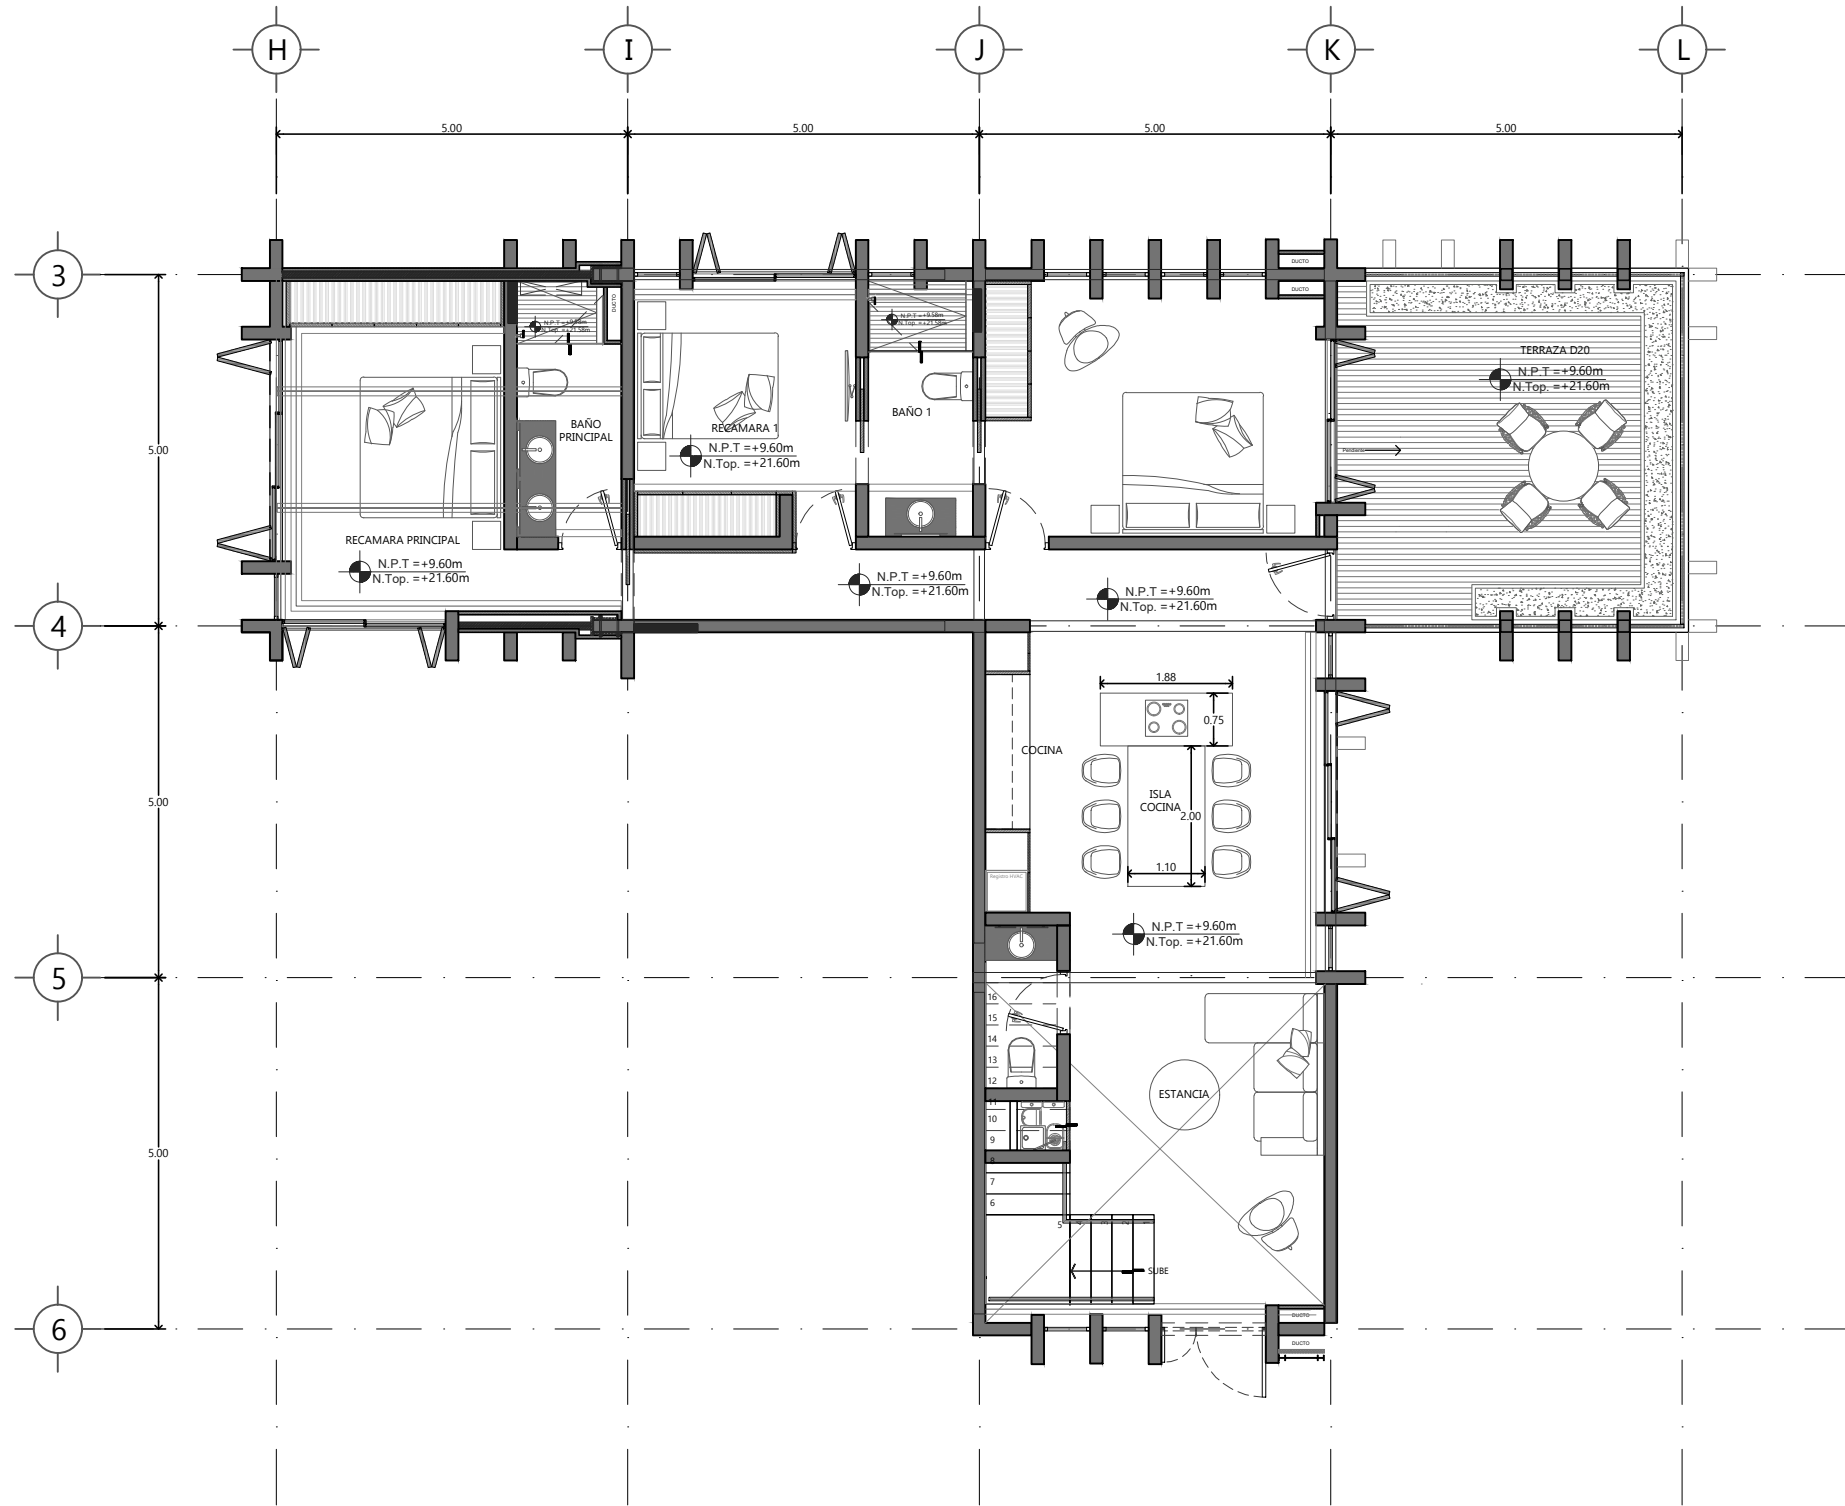

PROYECTO:
CUATRO VIENTOS

CLIENTE:
**DESARROLLOS
SEMPITERNO**

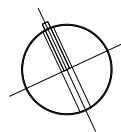

UBICACION:
Lotes 1 y 2 Desarrollo Hal-Ha, Tankah C.P. 77810
Tulum, Quintana Roo.



MURO ROJO ARQUITECTURA
PASEO DE LA REFORMA 369 TORRE A INT. 302
CUAUHTEMOC, 06500 CDMX.
T. 46 32 03 22

PLANO:
**DEPARTAMENTO 20 (P.B.)
NIVEL 3**

ESCALA:
1:75

ACOTACION:
Metros

FECHA:
2022.08.09

CLAVE:
ARQ-20-N3