



RC
ARQUITECTURA

CALYPSO TULUM

UBICACIÓN:

LOTE 12, MZA 735,
CALLE 18 SUR ESQ.
CALLE 9,
TULUM,
Q.ROO

NORTE:



CROQUIS DE
UBICACIÓN:



ESPECIFICACIONES:

SIMBOLOGÍA:


PROYECTISTA:
ARQ. RODRIGO CHAN

CLIENTE:
GRUPO 4.5

PLANO:
ARQUITECTÓNICO

FECHA: JUNIO-2025
CLAVE: ARQ-01

ESCALA ACOT.
1:100 MTS

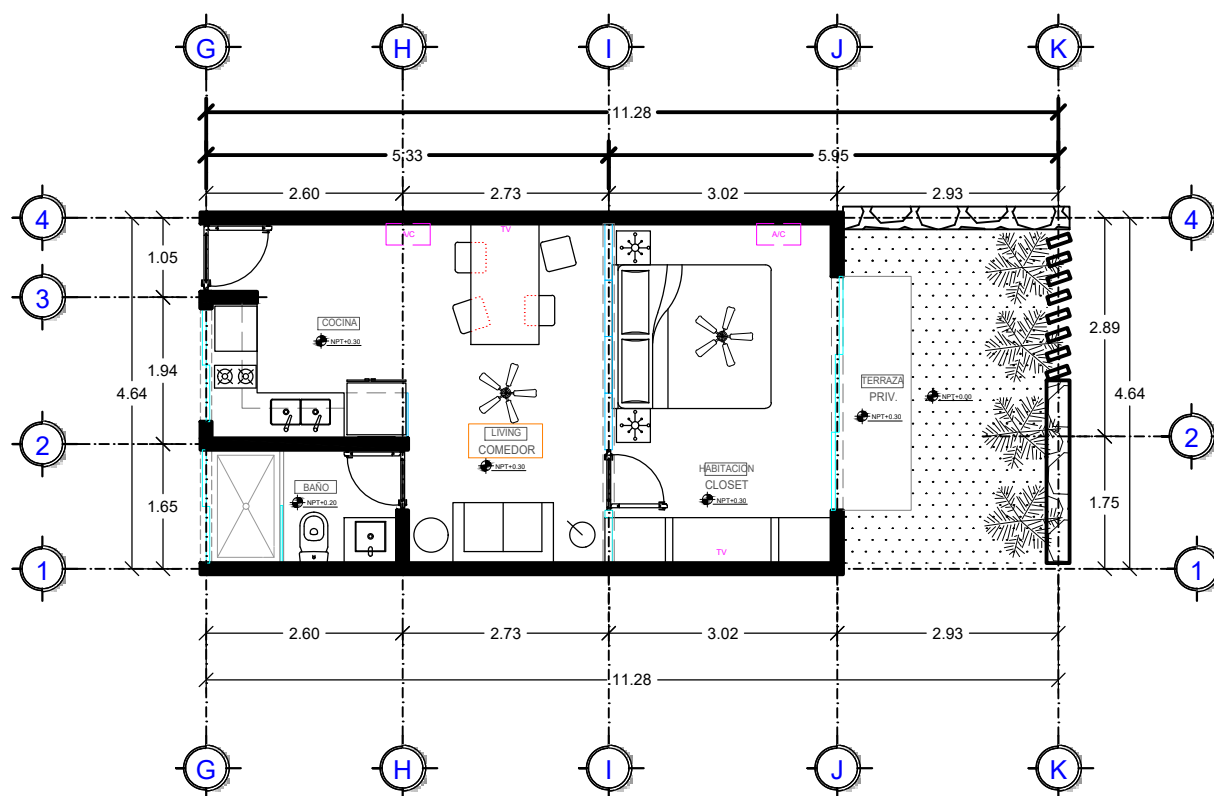

PLANTA ARQUITECTÓNICA UNIDAD 002

ESCALA 1:100