



RC
ARQUITECTURA

CALYPSO TULUM

UBICACIÓN:

LOTE 12, MZA 735,
CALLE 18 SUR ESQ.
CALLE 9,
TULUM,
Q.ROO

NORTE:



CROQUIS DE
UBICACIÓN:



ESPECIFICACIONES:

SIMBOLOGÍA:

PROYECTISTA:

ARQ. RODRIGO CHAN

CLIENTE:

GRUPO 4.5

PLANO:

ARQUITECTÓNICO


FECHA:

JUNIO-2025

CLAVE:

ARQ-01

ESCALA ACOT.
1:100 MTS

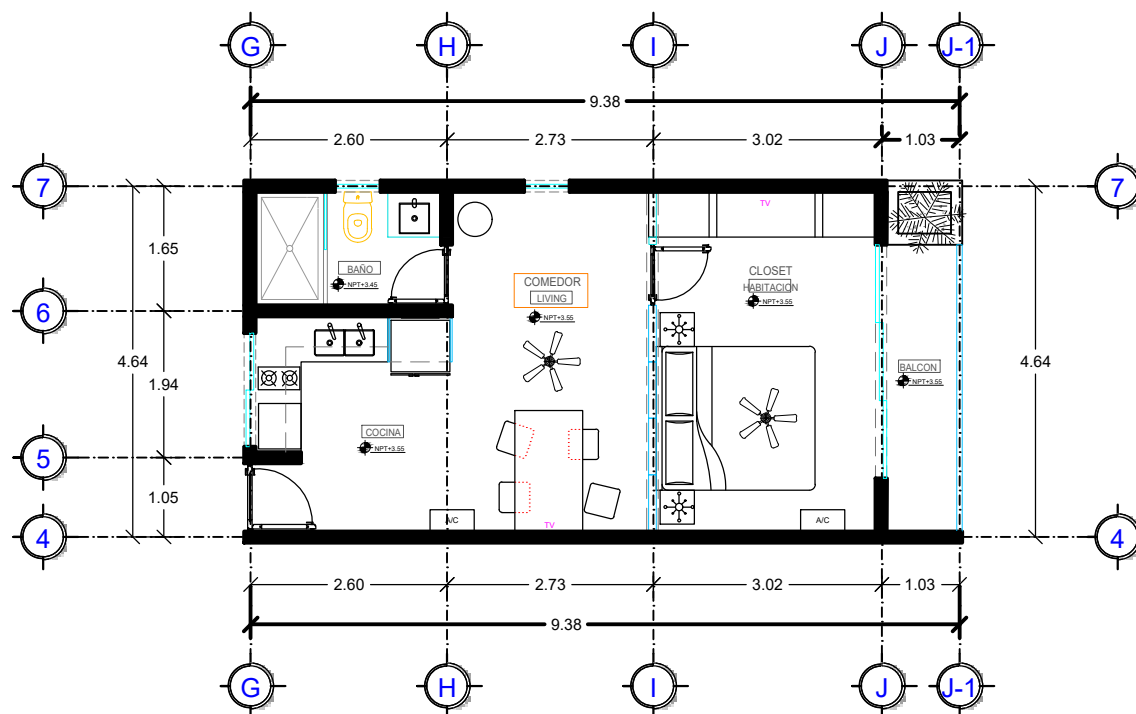

PLANTA ARQUITECTÓNICA UNIDAD 201

ESCALA 1:100