



RC
ARQUITECTURA

CALYPSO TULUM

UBICACIÓN: LOTE 12, MZA 735,
CALLE 18 SUR ESQ.
CALLE 2,
TULUM,
Q.ROO



CROQUIS DE UBICACIÓN:

ESPECIFICACIONES:

SÍMBOLOGÍA:

PROYECTISTA:
ARQ. RODRIGO CHAN


CLIENTE:
GRUPO 4.5

PLANO:
ARQUITECTÓNICO

FECHA:
JUNIO-2025

CLAVE:
ARQ-01

ESCALA ACOT.
1:100 MTS

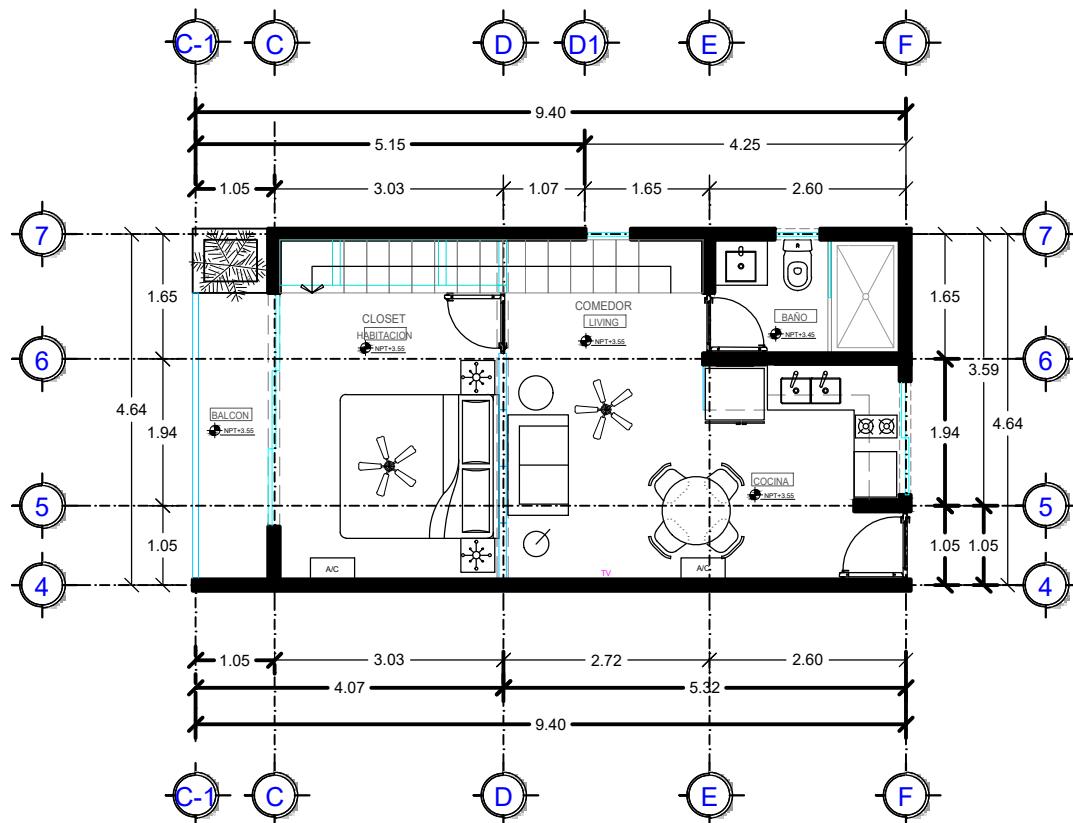

PLANTA ARQUITECTÓNICA UNIDAD 203

ESCALA 1:100