

**GRUPO  
URBANA**

Información de proyecto

Proyecto


CASA MAKRAM

Cliente

GRUPO URBANA

Localización

TULUM

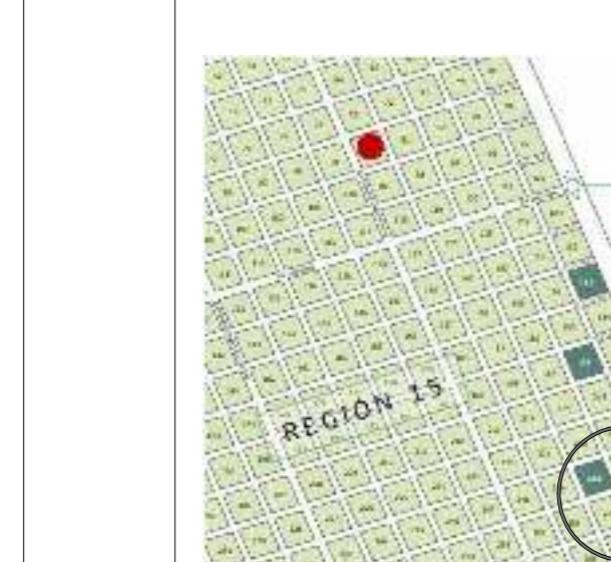

Simbología

Nomenclatura

N.P.T.: Nivel de Piso Terminado  
N.L.B.E.: Nivel de Lecho Bajo de la Estructura  
N.L.B.P.: Nivel de Lecho Bajo de Plafón  
N.L.B.L.: Nivel de Lecho Bajo de Losa  
N.L.A.P.: Nivel Lecho Alto de Prefil

Notas

Dimensiones en metros excepto las indicadas en otra unidad.  
Todas las dimensiones en metros.  
Los contrastes en el sitio deben coincidir con los niveles indicados en el proyecto antes de realizar cualquier trabajo e informar cualquier discrepancia al coordinador del sitio.  
El nivel rcp +0.00 considera el acabado final.

Resumen

Diseñador

Firmas

Propietario

DRO

Corresponsable en C/DUYA

Dibujo:  
TWA Architectural Group  
Dibujo:  
Autor:  
Revisio:

Verificador:  
Nombre de Plano

DEPTO.107

ESCALA  
1 : 20  
FECHA  
01/19/23

CLAVE  
ARQ24

SELLO