




Información de proyecto
Proyecto
CASA MAKRAM
Cliente
GRUPO URBANA

Localización
TULUM

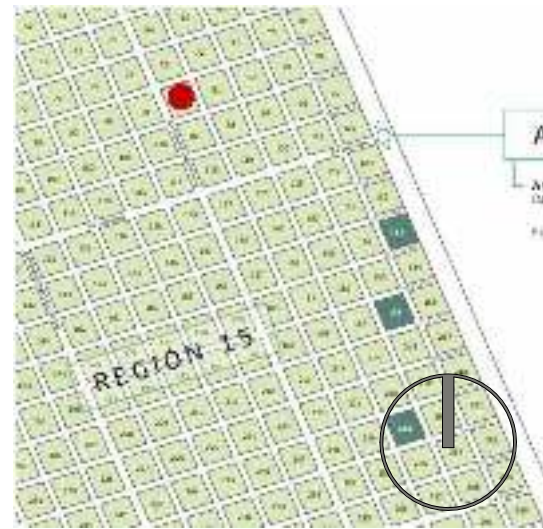

Simbología

Nomenclatura

N.P.T. Nivel de Piso Terminado
N.L.B.E. Nivel de Lecho Bajo de la Estructura
N.L.B.P. Nivel de Lecho Bajo de Plafón
N.L.B.L. Nivel de Lecho Bajo de Losa
N.L.A.P. Nivel Lecho Alto de Pírel

Notas

Dimensiones en metros excepto las indicadas en otra unidad.
Todas las dimensiones en metros.
Las dimensiones y los ejes gobiernan el dibujo.
Los contratistas en el sitio deben verificar todas las medidas y niveles indicados en el proyecto antes de realizar cualquier trabajo e informar cualquier discrepancia al coordinador del sitio.
El nivel $\text{ngl} \pm 0.00$ considera el acabado final.

Resumen

Diseñador

Firmas

Propietario

DRO

Corresponsable en C/DUVA


Dibujo:
TWA Architectural Group
Dibujo:
Autor
Revisó:
Verificador

Nombre de Plano
DEPTO. 302

CLAVE
ARQ36

ESCALA
1 : 20
FECHA
01/20/23

SELLO

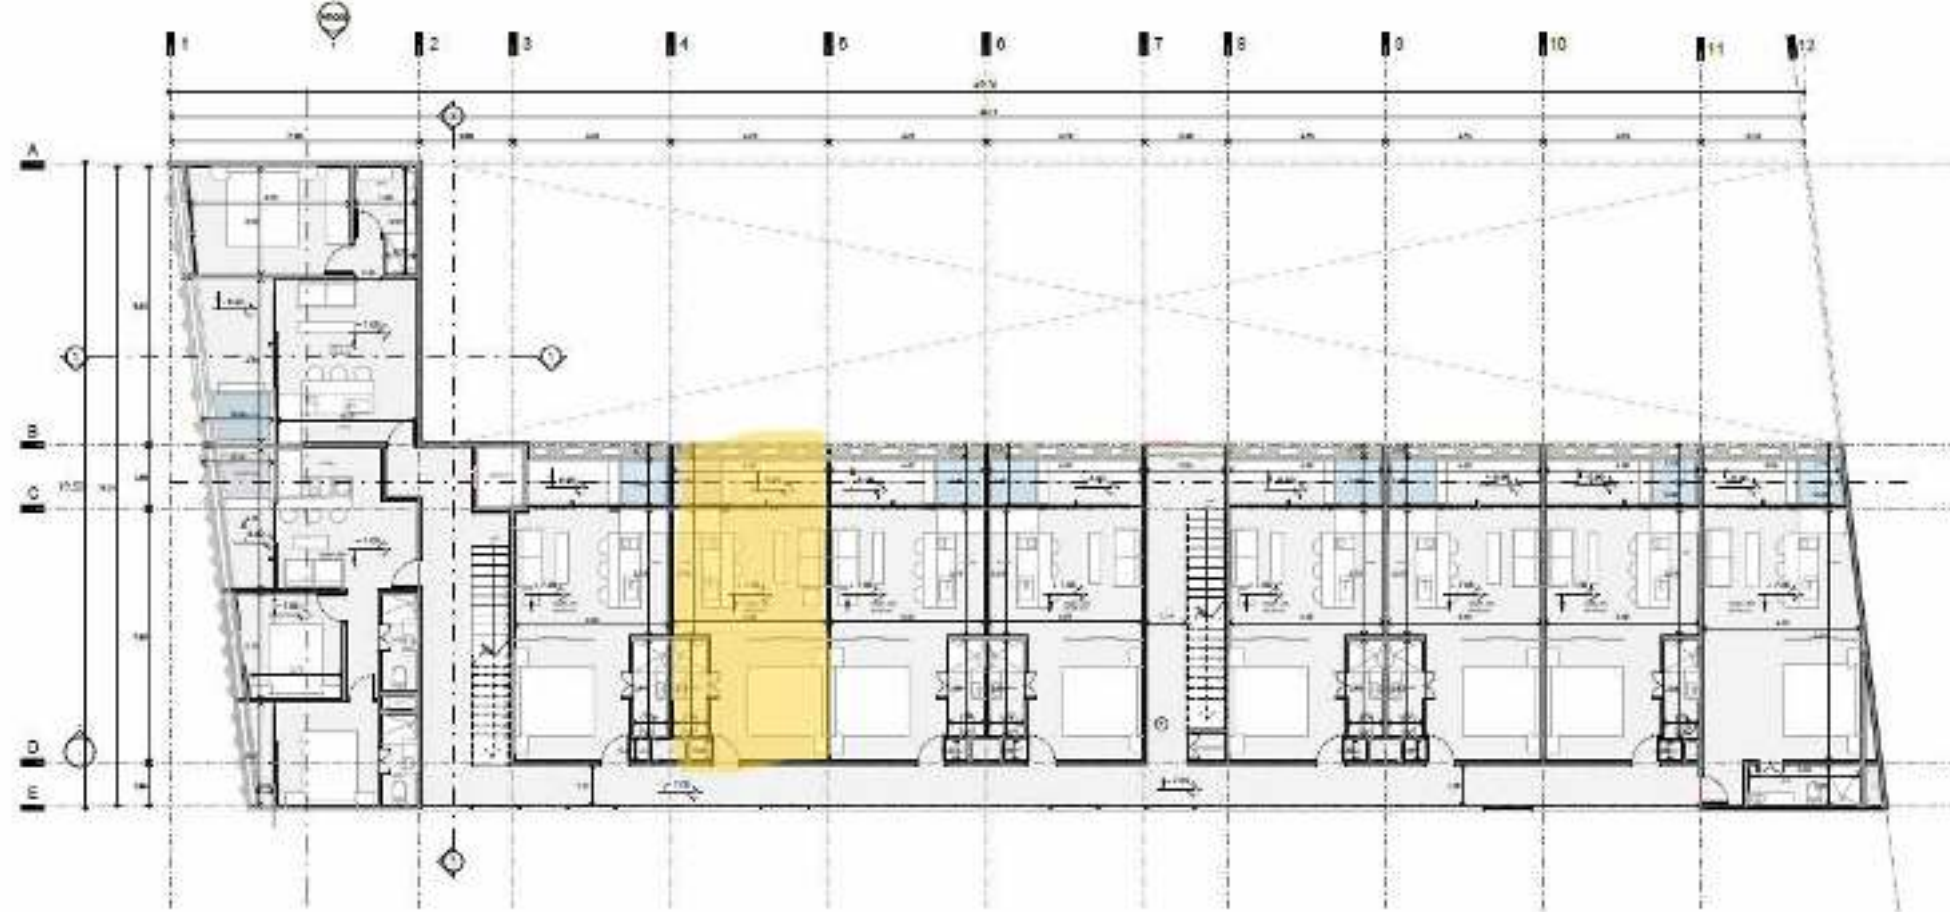

Plano de Ubicación

