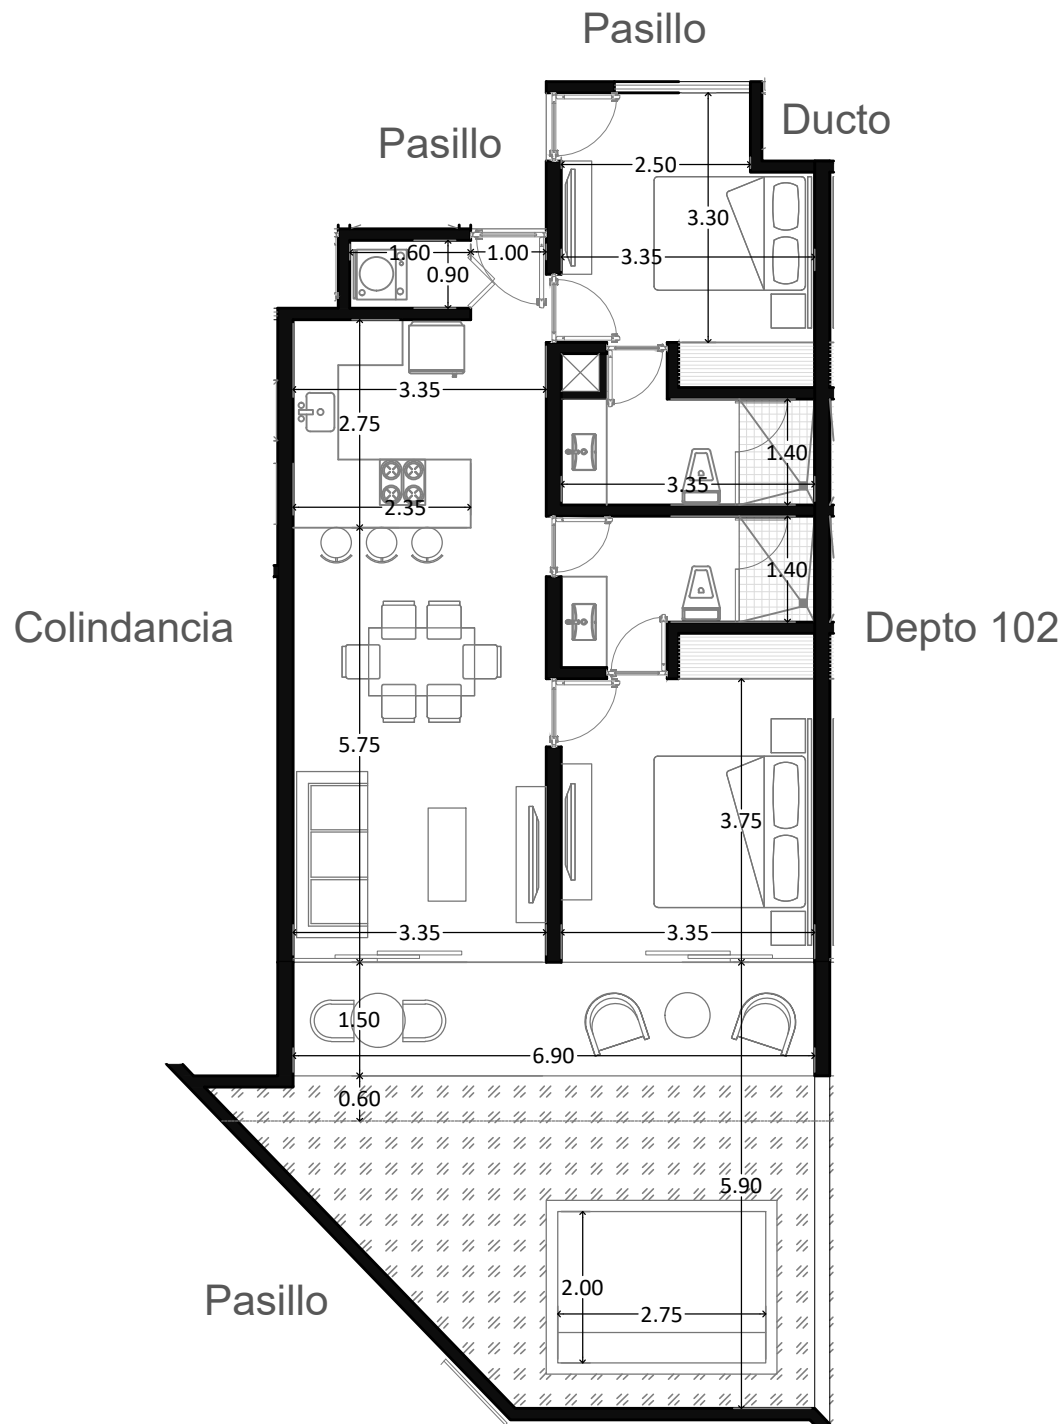


PROYECTO: DEPTOS CAUTIVA		
DATOS GENERALES	DEPTO. 101	
	ÁREA DEPTO	74.41 M ²
	ÁREA TERRAZA	14.91 M ²
	ÁREA TERRAZA NO TECHADA	-
	GARDEN	24.27 M ²
	ÁREA TOTAL	113.59 M ²
	COTAS:METROS	ESC.1:100