



Depto 303

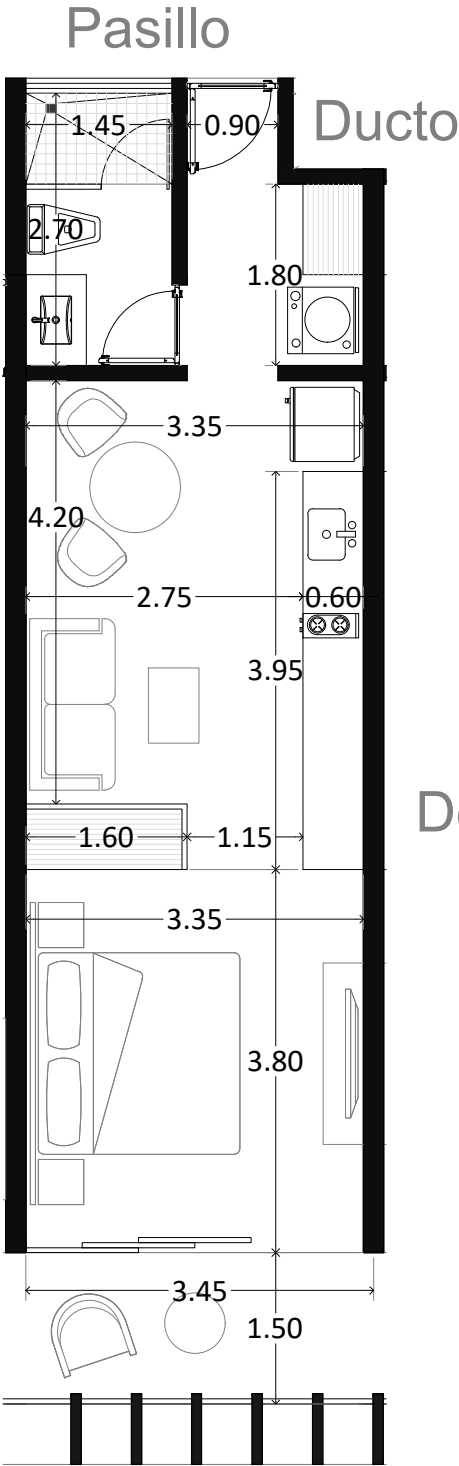


Depto 305


ORIENTACIÓN

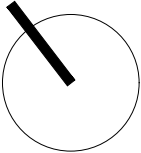


CROQUIS UBICACIÓN

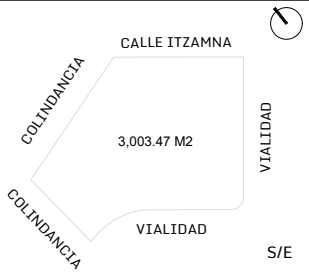

CROQUIS CONJUNTO

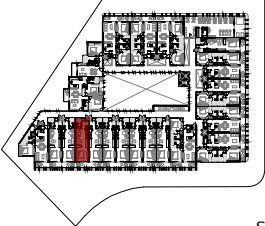

CROQUIS ELEVACIÓN

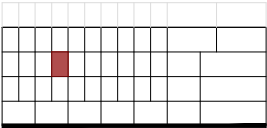

DATOS GENERALES

PROYECTO: DEPTOS CAUTIVA	
DEPTO. 304	
ÁREA DEPTO	40.64 M ²
ÁREA TERRAZA	5.33 M ²
ÁREA TERRAZA NO TECHADA	-
GARDEN	-
ÁREA TOTAL	45.96 M ²
COTAS:METROS	ESC.1:75