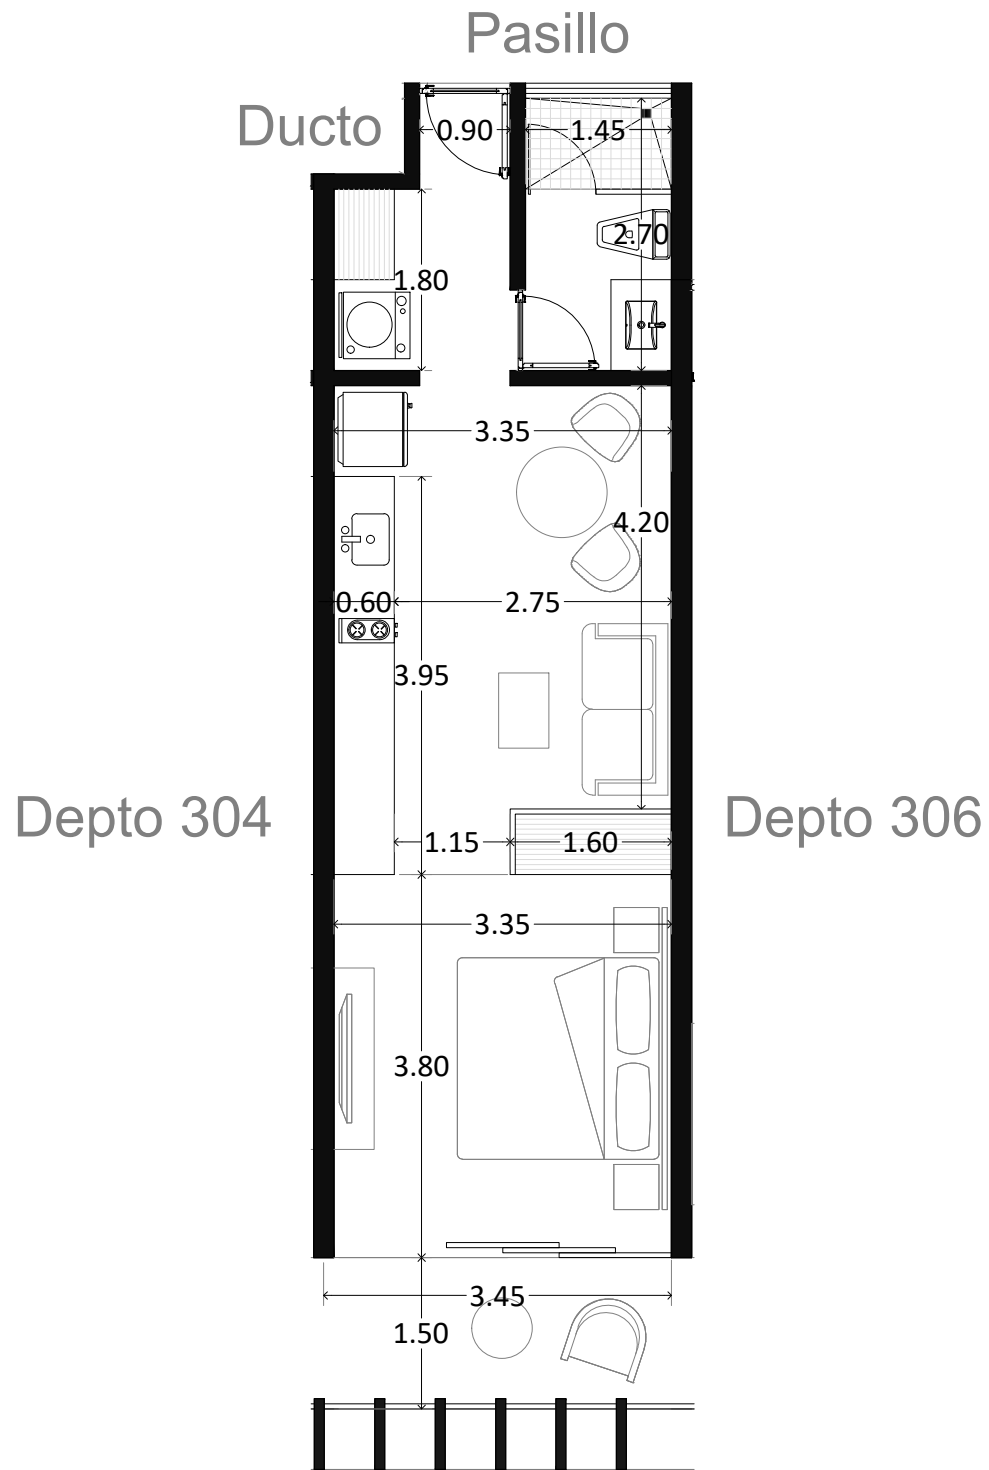


DATOS GENERALES	PROYECTO: DEPTOS CAUTIVA	
	DEPTO. 305	
	ÁREA DEPTO	40.64 M ²
	ÁREA TERRAZA	5.33 M ²
	ÁREA TERRAZA NO TECHADA	-
	GARDEN	-
	ÁREA TOTAL	45.96 M ²
	COTAS:METROS	ESC.1:75