


Depto 309

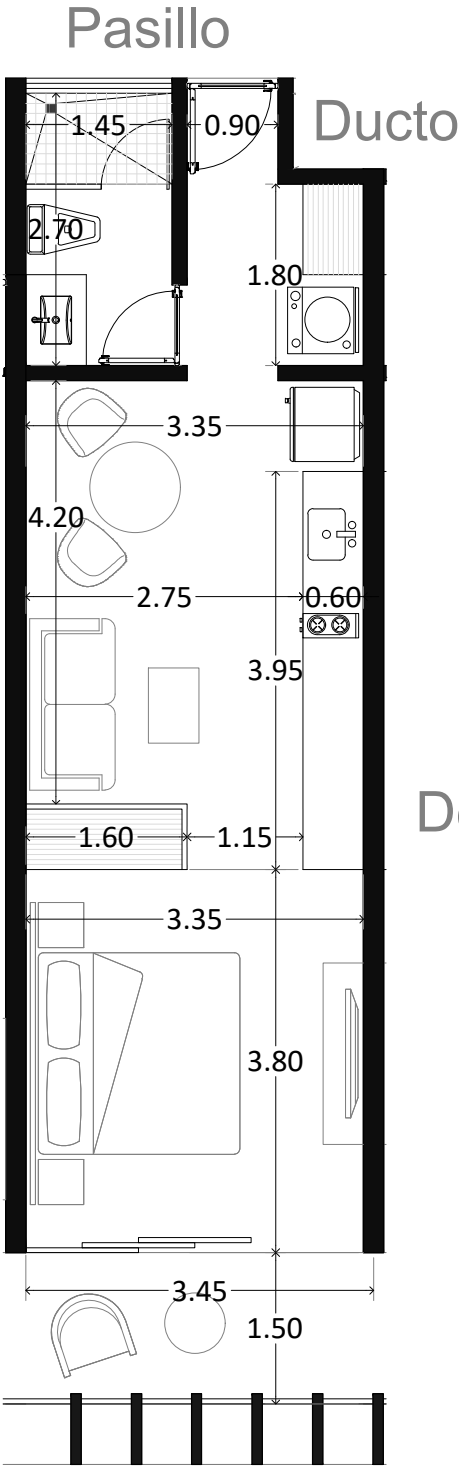

Depto 311

ORIENTACIÓN																	
CROQUIS UBICACIÓN																	
CROQUIS CONJUNTO																	
CROQUIS ELEVACIÓN																	
DATOS GENERALES	<table><tr><td colspan="2">PROYECTO: DEPTOS CAUTIVA</td></tr><tr><td colspan="2">DEPTO. 310</td></tr><tr><td>ÁREA DEPTO</td><td>40.64 M²</td></tr><tr><td>ÁREA TERRAZA</td><td>5.33 M²</td></tr><tr><td>ÁREA TERRAZA NO TECHADA</td><td>-</td></tr><tr><td>GARDEN</td><td>-</td></tr><tr><td>ÁREA TOTAL</td><td>45.96 M²</td></tr><tr><td>COTAS:METROS</td><td>ESC.1:75</td></tr></table>	PROYECTO: DEPTOS CAUTIVA		DEPTO. 310		ÁREA DEPTO	40.64 M²	ÁREA TERRAZA	5.33 M²	ÁREA TERRAZA NO TECHADA	-	GARDEN	-	ÁREA TOTAL	45.96 M²	COTAS:METROS	ESC.1:75
PROYECTO: DEPTOS CAUTIVA																	
DEPTO. 310																	
ÁREA DEPTO	40.64 M²																
ÁREA TERRAZA	5.33 M²																
ÁREA TERRAZA NO TECHADA	-																
GARDEN	-																
ÁREA TOTAL	45.96 M²																
COTAS:METROS	ESC.1:75																