


Depto. 110

Calle 25

Pasillo

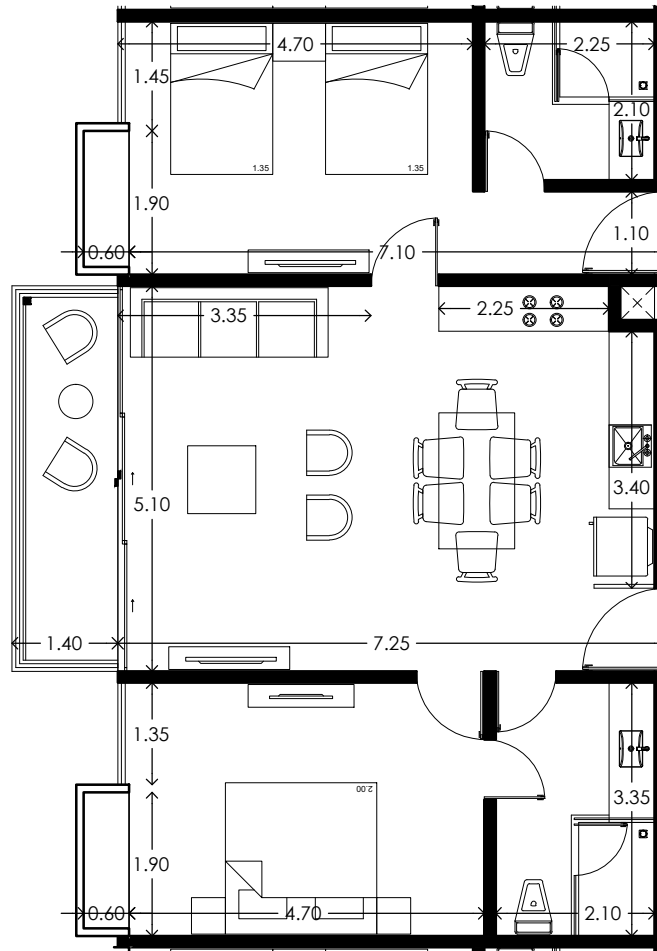

Depto. 103


TABLA DE ÁREAS	
ÁREA INTERIOR	85.7000
ÁREA TERRAZA TECHADA	7.1400
ÁREA TERRAZA NO TECHADA	0.0000
ÁREA TOTAL	92.840000

Departamentos Av. 25 Norte.
PLAYA DEL CARMEN, QUINTANA ROO.

DEPARTAMENTO 101 Nivel: 1

Tipo: A1 Fecha: Abril 2019 Escala: 1:100 Acotación: Metros

UBICACIÓN EN PLANTA

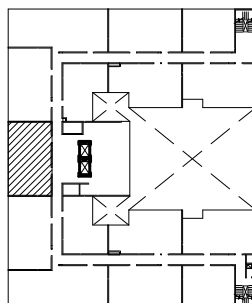

ESQUEMA DE UBICACIÓN

