

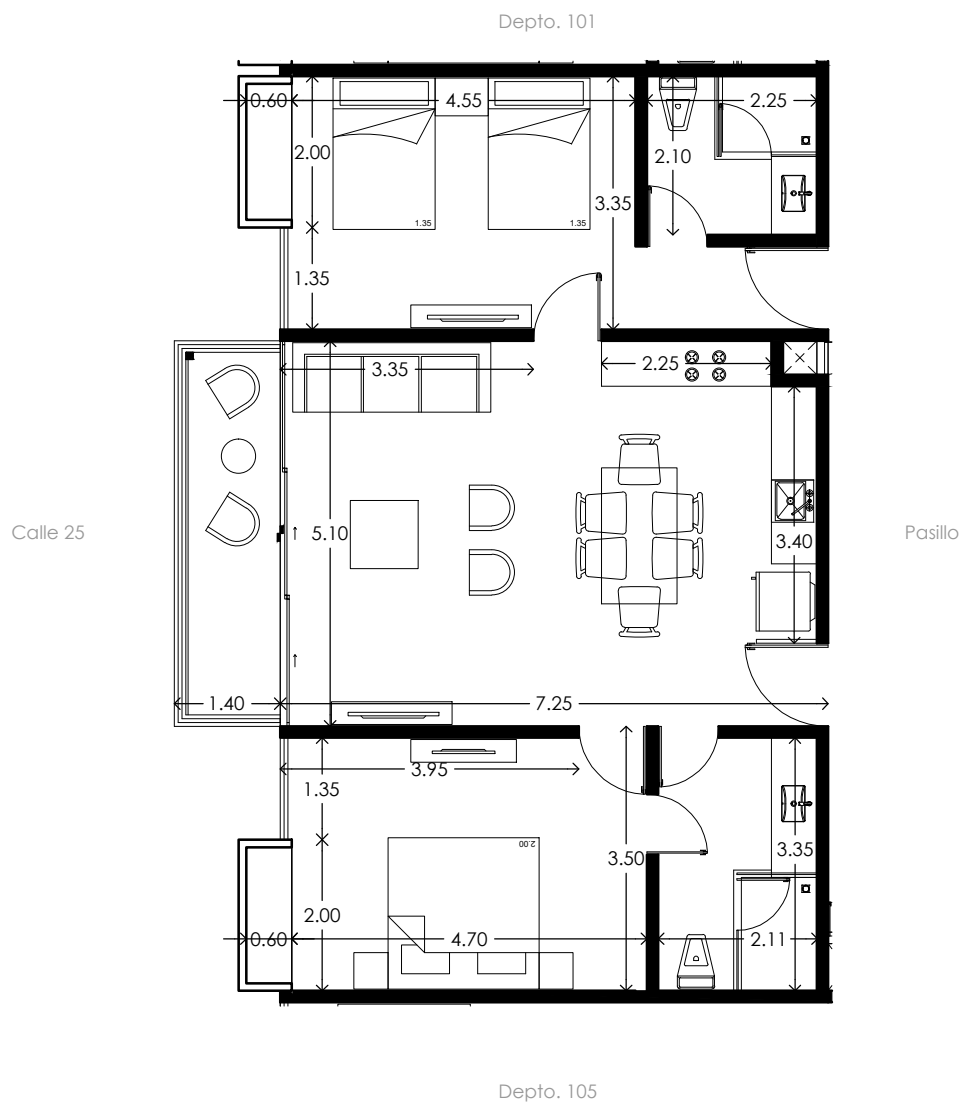


TABLA DE ÁREAS

ÁREA INTERIOR	85.7000
ÁREA TERRAZA TECHADA	7.1400
ÁREA TERRAZA NO TECHADA	0.0000
ÁREA TOTAL	92.840000

Departamentos Av. 25 Norte.
PLAYA DEL CARMEN, QUINTANA ROO.

DEPARTAMENTO 103

Nivel: 1


Tipo: A1

Fecha: Abril 2019

Escala: 1:100

Acotación: Metros

UBICACIÓN EN PLANTA

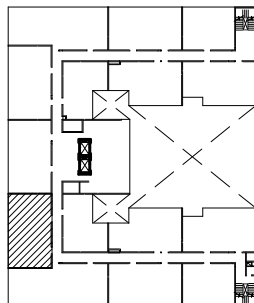

ESQUEMA DE UBICACIÓN

