


Calle 32

Depto. 114

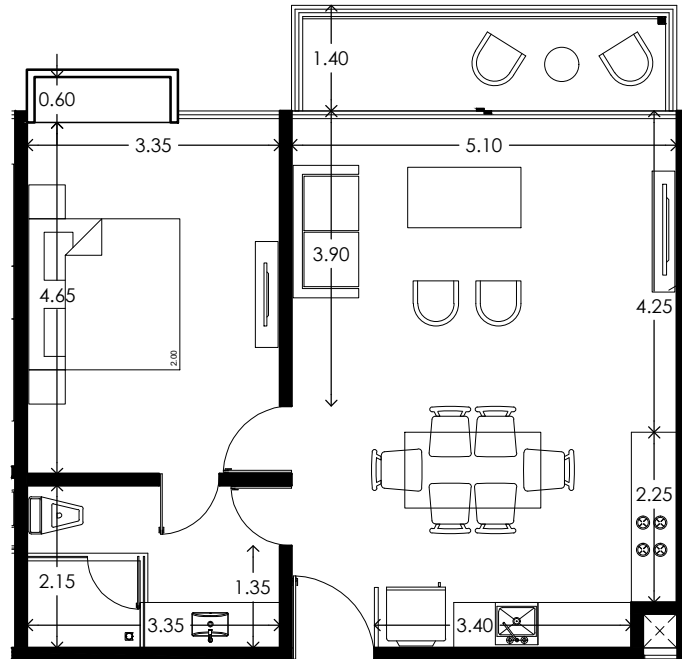

Escaleras

Pasillo

TABLA DE ÁREAS

ÁREA INTERIOR	60.8500
ÁREA TERRAZA TECHADA	0.0000
ÁREA TERRAZA NO TECHADA	7.1400
ÁREA TOTAL	67.990000


Departamentos Av. 25 Norte.
PLAYA DEL CARMEN, QUINTANA ROO.

DEPARTAMENTO 116

Nivel: 1

Tipo: B1 Fecha: Abril 2019 Escala: 1:100 Acotación: Metros

UBICACIÓN EN PLANTA

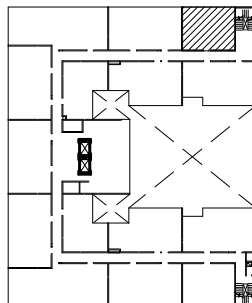

Norte

ESQUEMA DE UBICACIÓN

