


Depto. 210

Calle 25

Pasillo

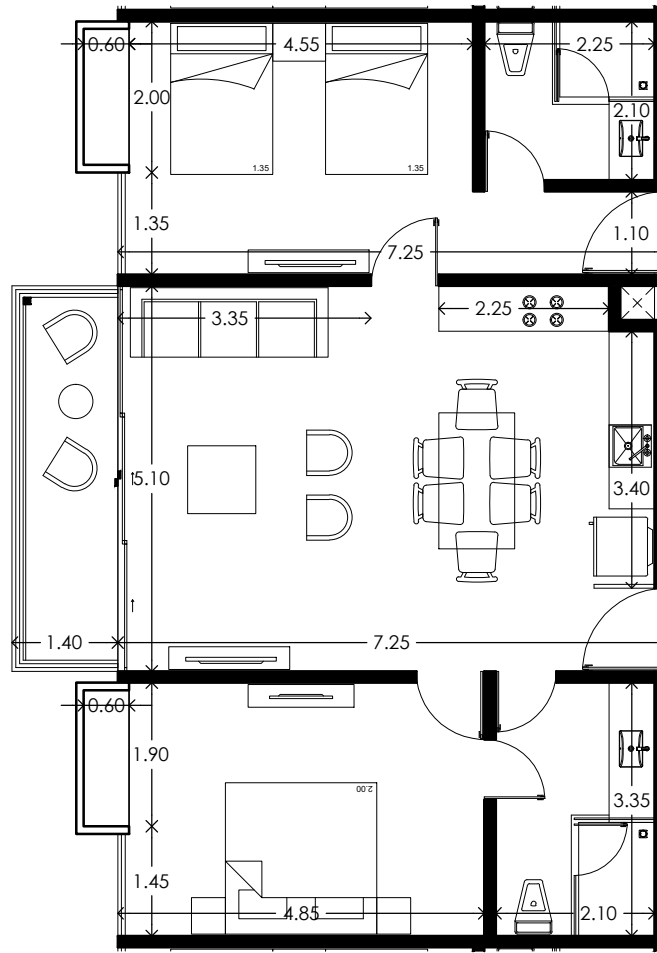

Depto. 203


TABLA DE ÁREAS	
ÁREA INTERIOR	85.7000
ÁREA TERRAZA TECHADA	0.0000
ÁREA TERRAZA NO TECHADA	7.1400
ÁREA TOTAL	92.840000

Departamentos Av. 25 Norte.
PLAYA DEL CARMEN, QUINTANA ROO.

DEPARTAMENTO 201 Nivel: 2

Tipo: A1 Fecha: Abril 2019 Escala: 1:100 Acotación: Metros

UBICACIÓN EN PLANTA

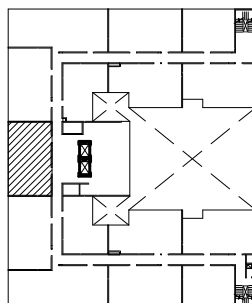

ESQUEMA DE UBICACIÓN

