

Depto. 212

Calle 25

Pasillo

Depto. 201

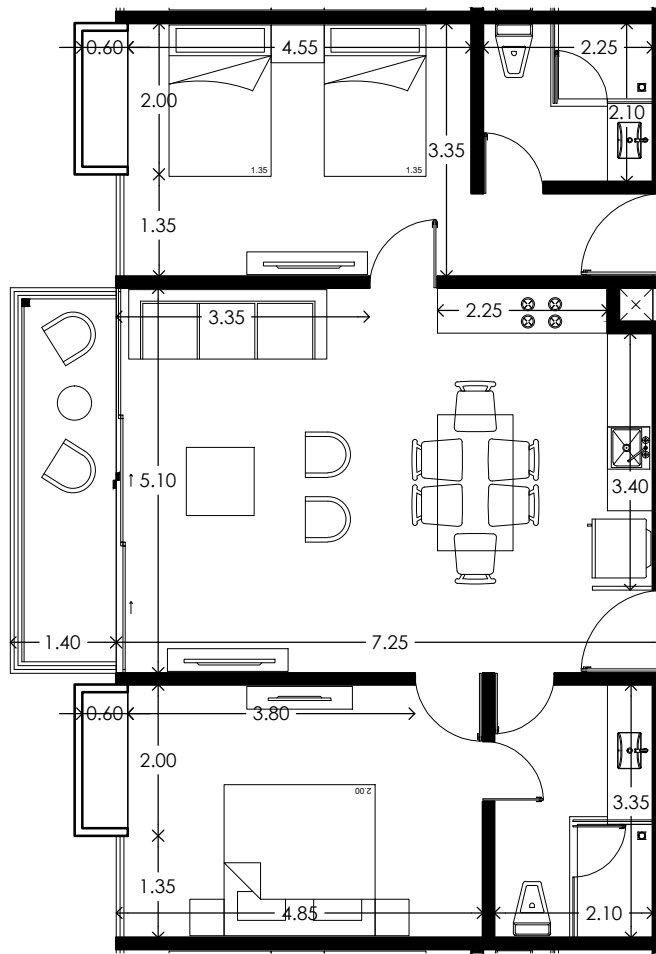



TABLA DE ÁREAS	
ÁREA INTERIOR	85.7000
ÁREA TERRAZA TECHADA	7.1400
ÁREA TERRAZA NO TECHADA	0.0000
ÁREA TOTAL	92.840000

Departamentos Av. 25 Norte.
PLAYA DEL CARMEN, QUINTANA ROO.

DEPARTAMENTO **210** Nivel: **2**

Tipo: **A1** Fecha: **Abril 2019** Escala: **1:100** Acotación: **Metros**

UBICACIÓN EN PLANTA

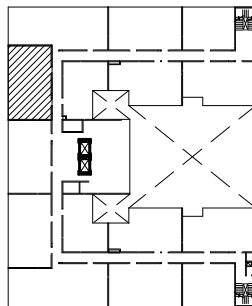

ESQUEMA DE UBICACIÓN

