

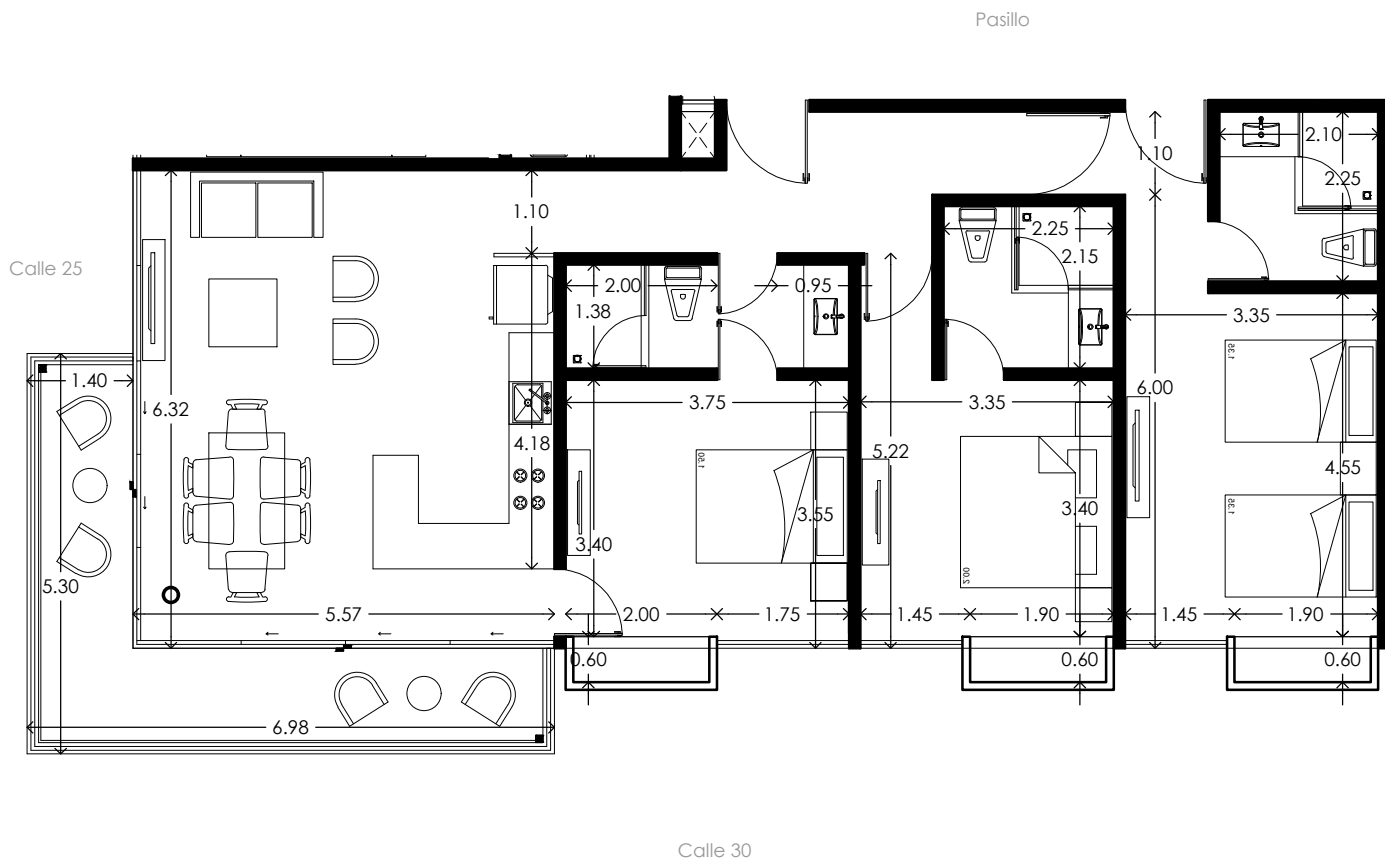


TABLA DE ÁREAS


ÁREA INTERIOR	111.2000
ÁREA TERRAZA TECHADA	15.2000
ÁREA TERRAZA NO TECHADA	0.0000
ÁREA TOTAL	126.400000

Departamentos Av. 25 Norte.
PLAYA DEL CARMEN, QUINTANA ROO.

DEPARTAMENTO **305** Nivel: **3**

Tipo: **C1** Fecha: **Abril 2019** Escala: **1:100** Acotación: **Metros**

UBICACIÓN EN PLANTA

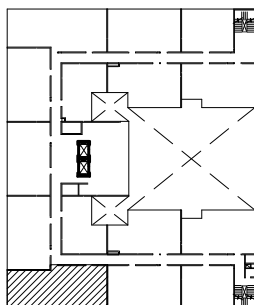

ESQUEMA DE UBICACIÓN

