

Pasillo

Depto. 413

Pasillo

Patio

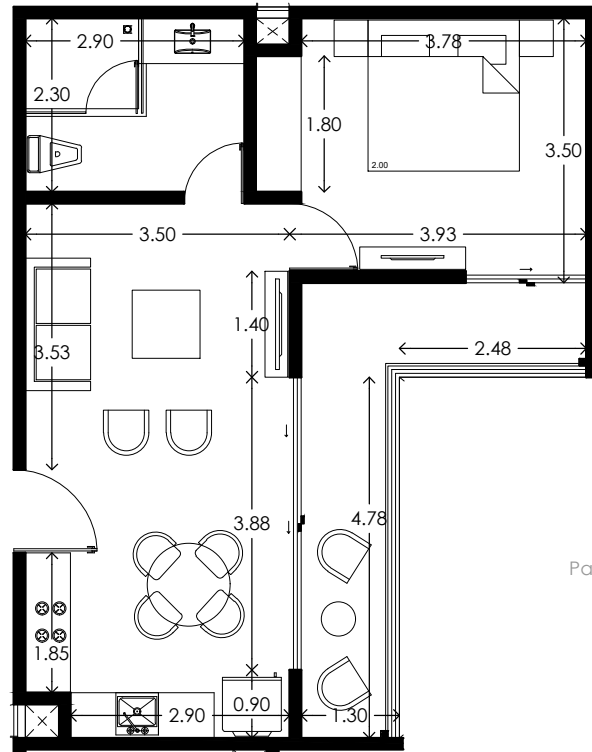


TABLA DE ÁREAS

ÁREA INTERIOR	47.4000
ÁREA TERRAZA TECHADA	10.9000
ÁREA TERRAZA NO TECHADA	0.0000
ÁREA TOTAL	58.300000

Departamentos Av. 25 Norte.
PLAYA DEL CARMEN, QUINTANA ROO.

DEPARTAMENTO **411**

Nivel: **4**

Tipo:


Z

Fecha:
Abril 2019

Escala:
1:100

Acotación:
Metros

UBICACIÓN EN PLANTA

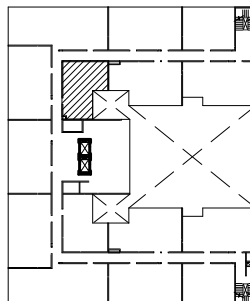

ESQUEMA DE UBICACIÓN

