


Calle 32

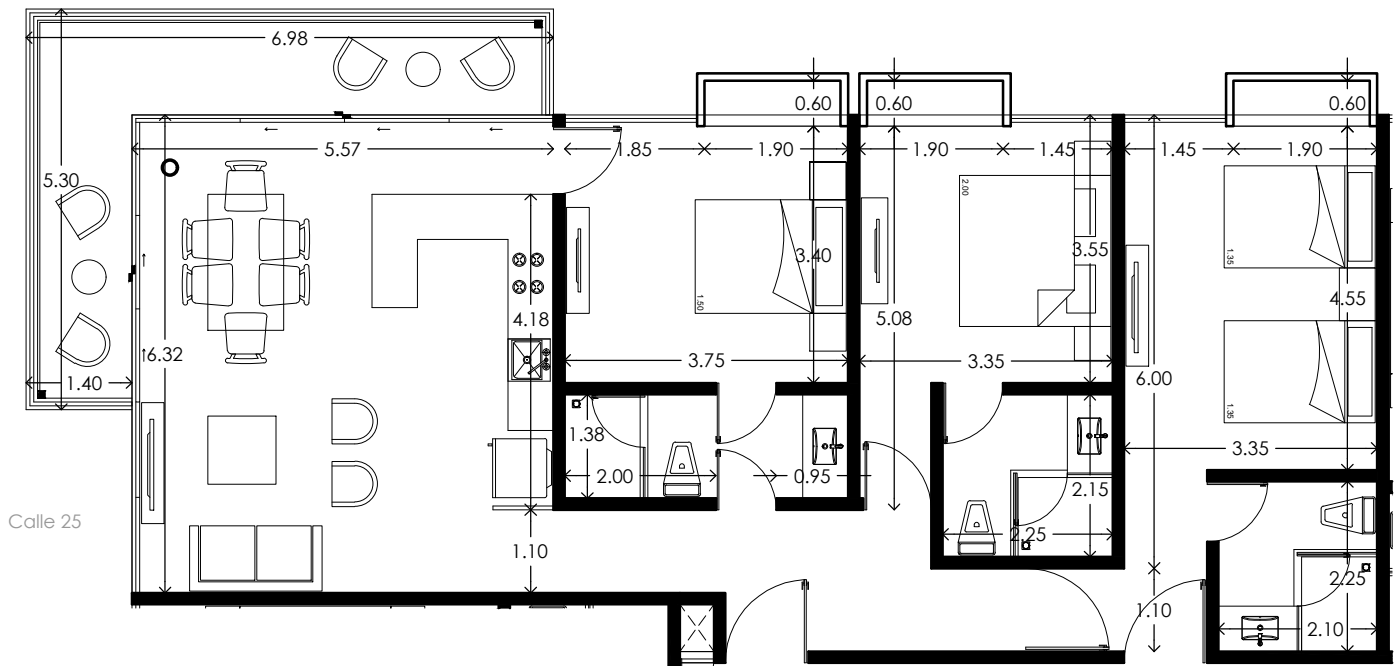

Pasillo

TABLA DE ÁREAS


ÁREA INTERIOR	111.2500
ÁREA TERRAZA TECHADA	15.2000
ÁREA TERRAZA NO TECHADA	0.0000
ÁREA TOTAL	126.450000

Departamentos Av. 25 Norte.
PLAYA DEL CARMEN, QUINTANA ROO.

DEPARTAMENTO **412** Nivel: **4**

Tipo: **C1** Fecha: **Abril 2019** Escala: **1:100** Acotación: **Metros**

UBICACIÓN EN PLANTA

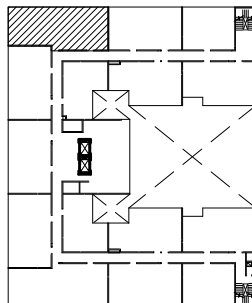

ESQUEMA DE UBICACIÓN

