
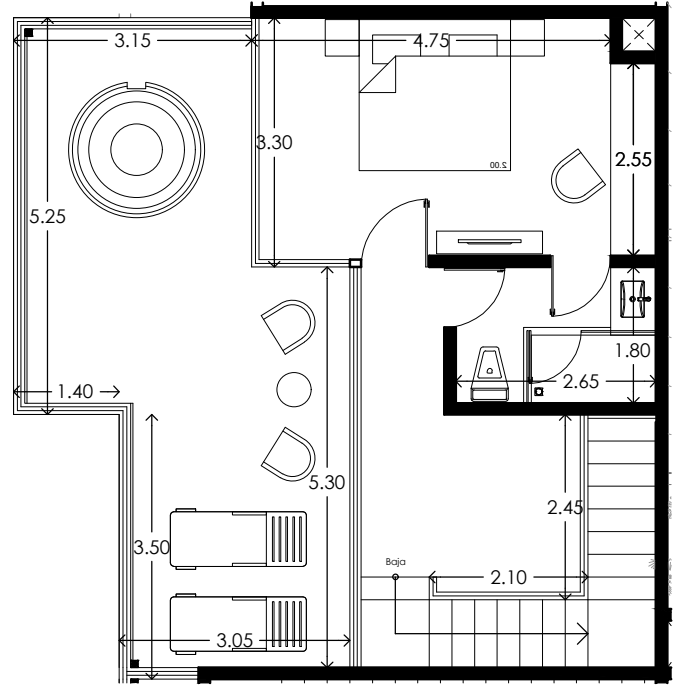


Depto. 501

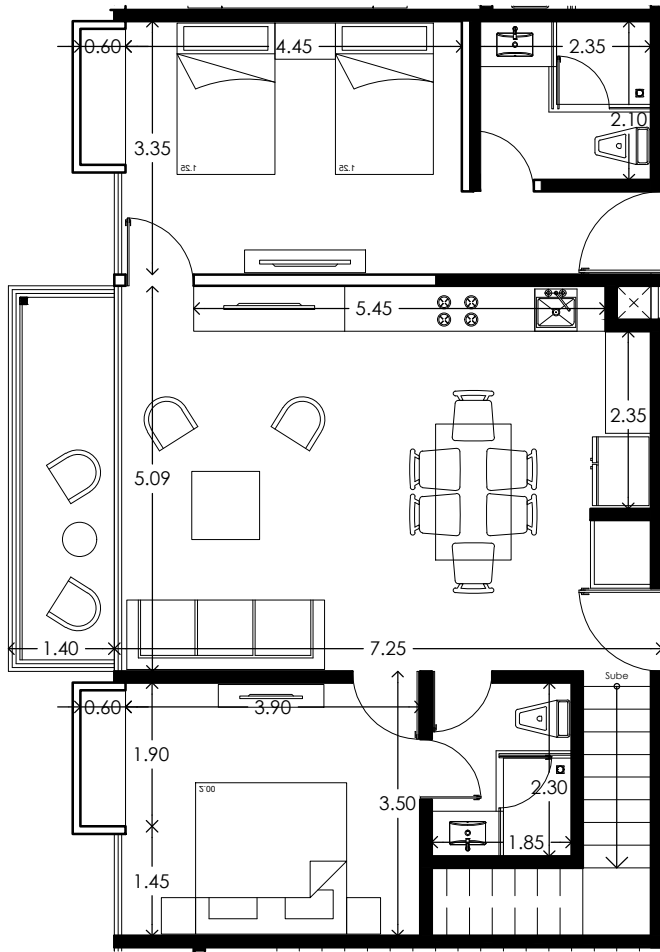

Depto. 505

TABLA DE ÁREAS


ÁREA INTERIOR	124.2000
ÁREA TERRAZA TECHADA	7.1400
ÁREA TERRAZA NO TECHADA	29.4500
ÁREA TOTAL	160.790000

Departamentos Av. 25 Norte.
PLAYA DEL CARMEN, QUINTANA ROO.

DEPARTAMENTO **503** Nivel: **5**

Tipo: PH-A Fecha: Abril 2019 Escala: 1:100 Acotación: Metros

UBICACIÓN EN PLANTA

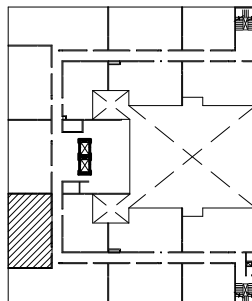

ESQUEMA DE UBICACIÓN

