

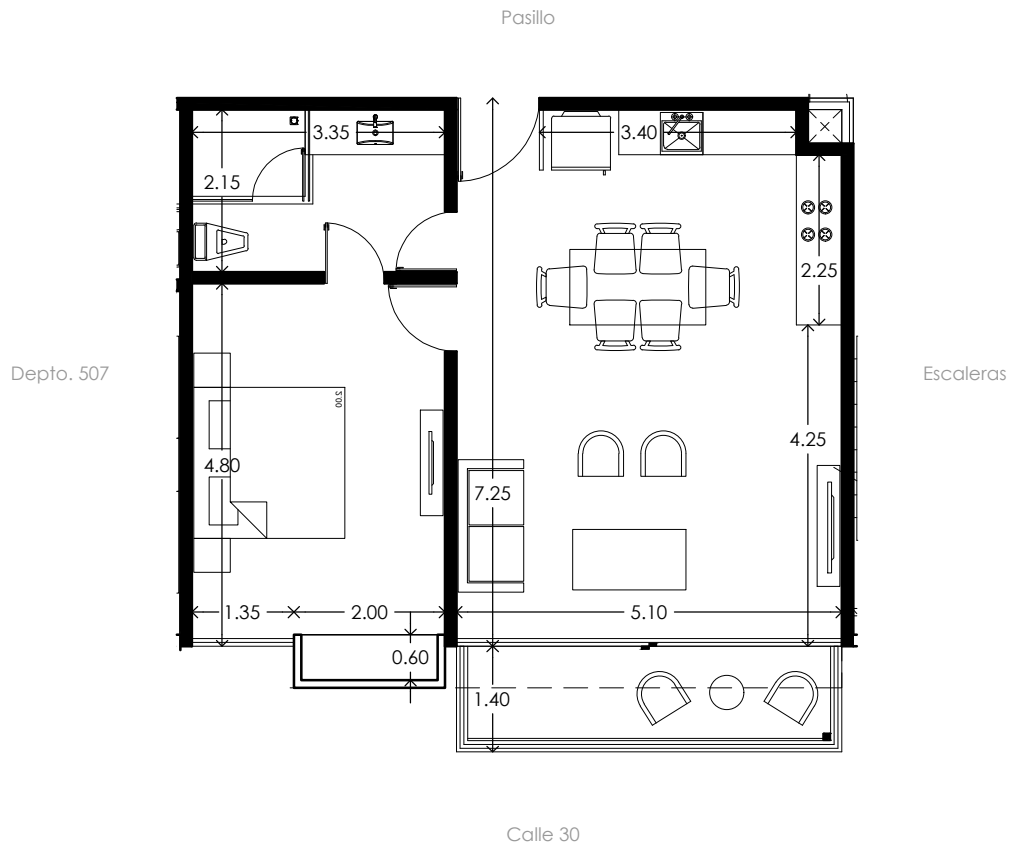



TABLA DE ÁREAS	
ÁREA INTERIOR	60.8500
ÁREA TERRAZA TECHADA	2.8000
ÁREA TERRAZA NO TECHADA	4.3300
ÁREA TOTAL	67.980000

Departamentos Av. 25 Norte.
PLAYA DEL CARMEN, QUINTANA ROO.

DEPARTAMENTO 509 Nivel: 5

Tipo: B1 Fecha: Abril 2019 Escala: 1:100 Acotación: Metros

UBICACIÓN EN PLANTA

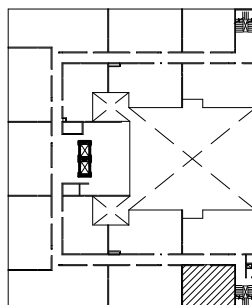

ESQUEMA DE UBICACIÓN

