


Depto. 512

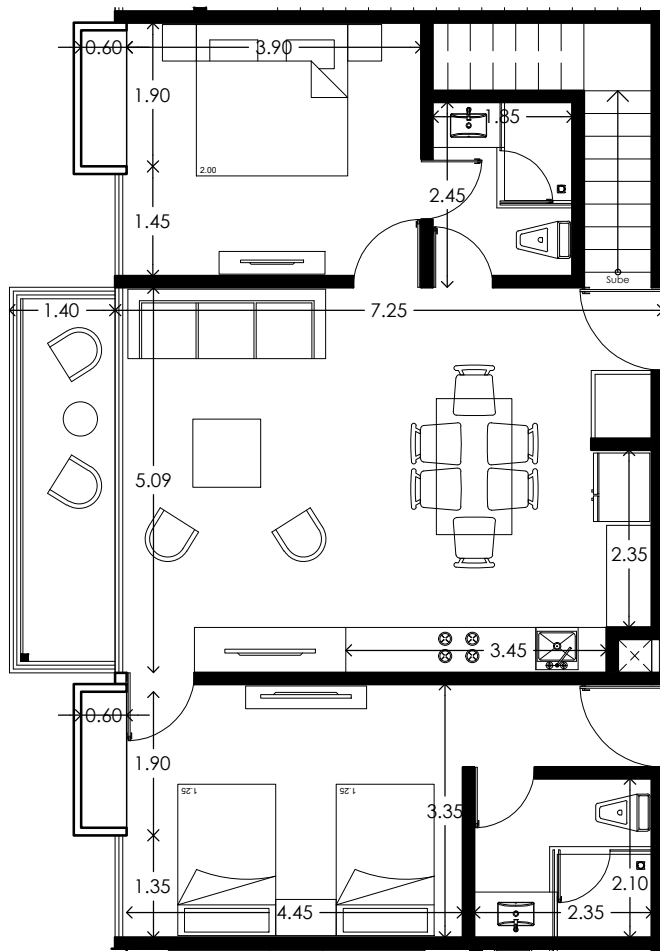

Depto. 501

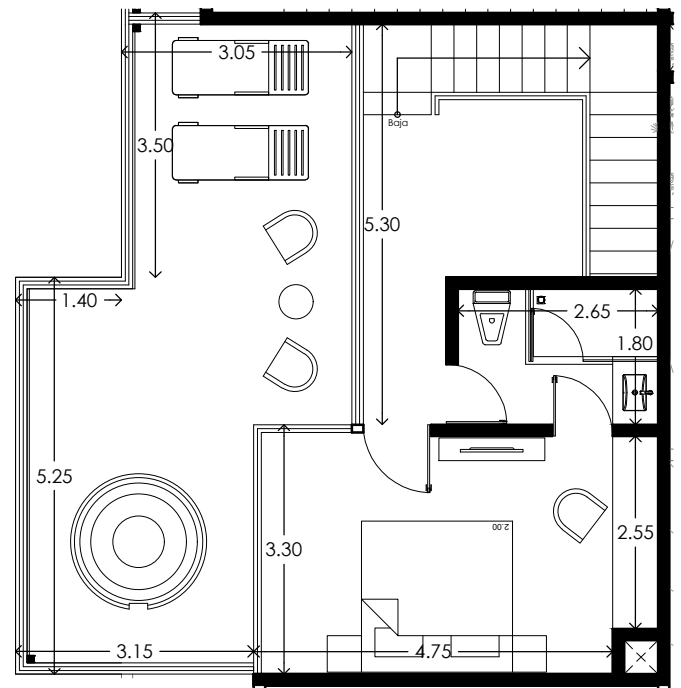


TABLA DE ÁREAS


ÁREA INTERIOR	124.8000
ÁREA TERRAZA TECHADA	7.1400
ÁREA TERRAZA NO TECHADA	29.4500
ÁREA TOTAL	161.390000

Departamentos Av. 25 Norte.
PLAYA DEL CARMEN, QUINTANA ROO.

DEPARTAMENTO 510 Nivel: 5

Tipo: PH-A Fecha: Abril 2019 Escala: 1:100 Acotación: Metros

UBICACIÓN EN PLANTA

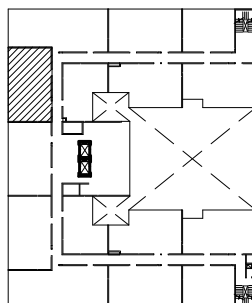

ESQUEMA DE UBICACIÓN

