


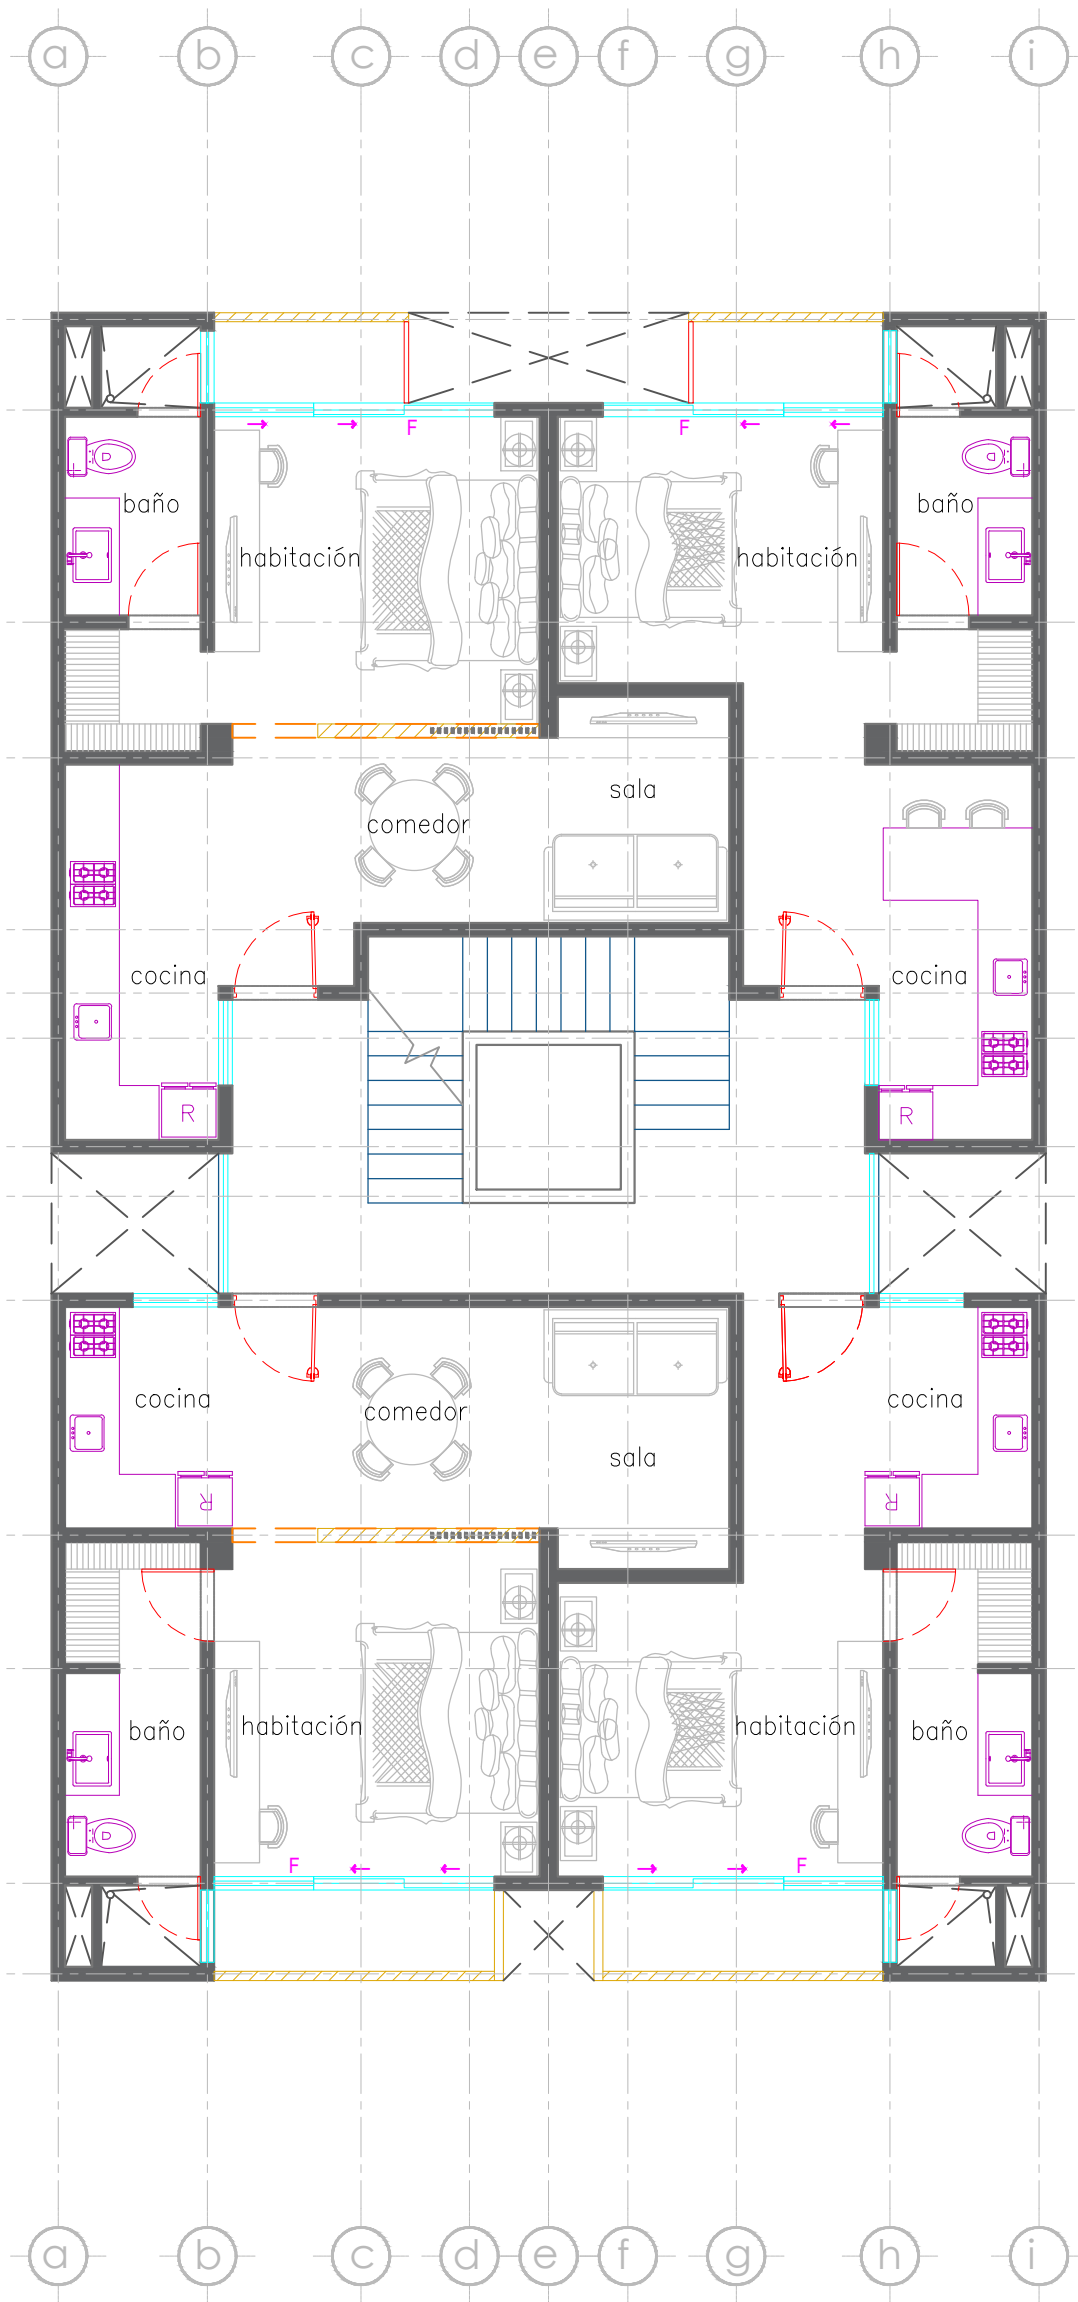

PLANTA 2do NIVEL