



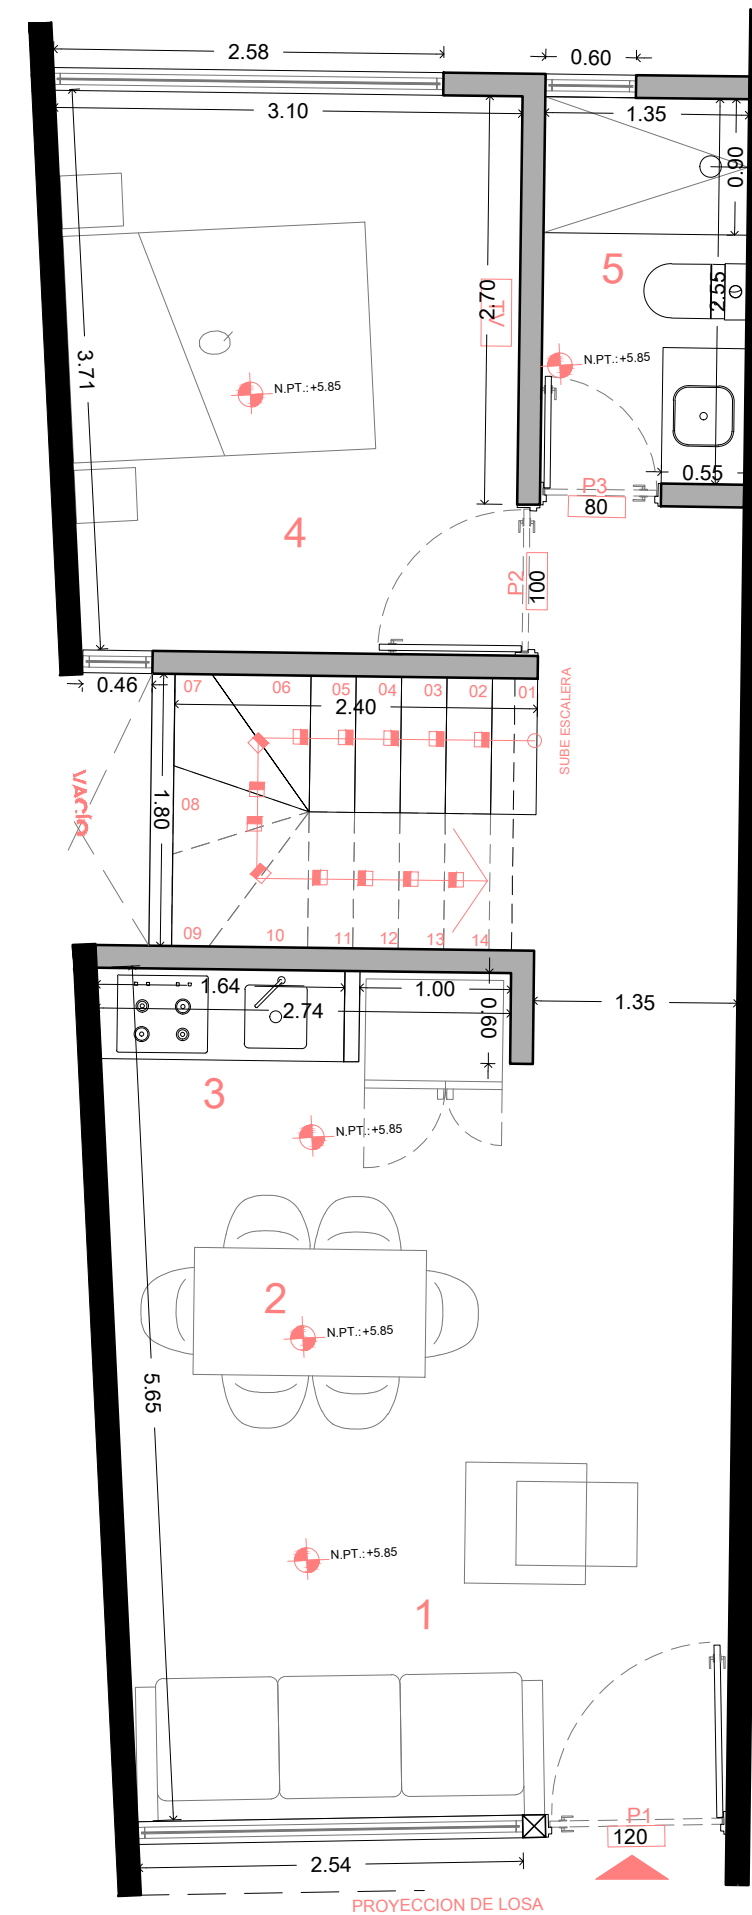

01 SEGUNDO NIVEL
ESCALA: 1:50 51.95 M2

- 1 SALA
- 2 COMEDOR
- 3 COCINETA
- 4 RECÁMARA 01
- 5 BAÑO

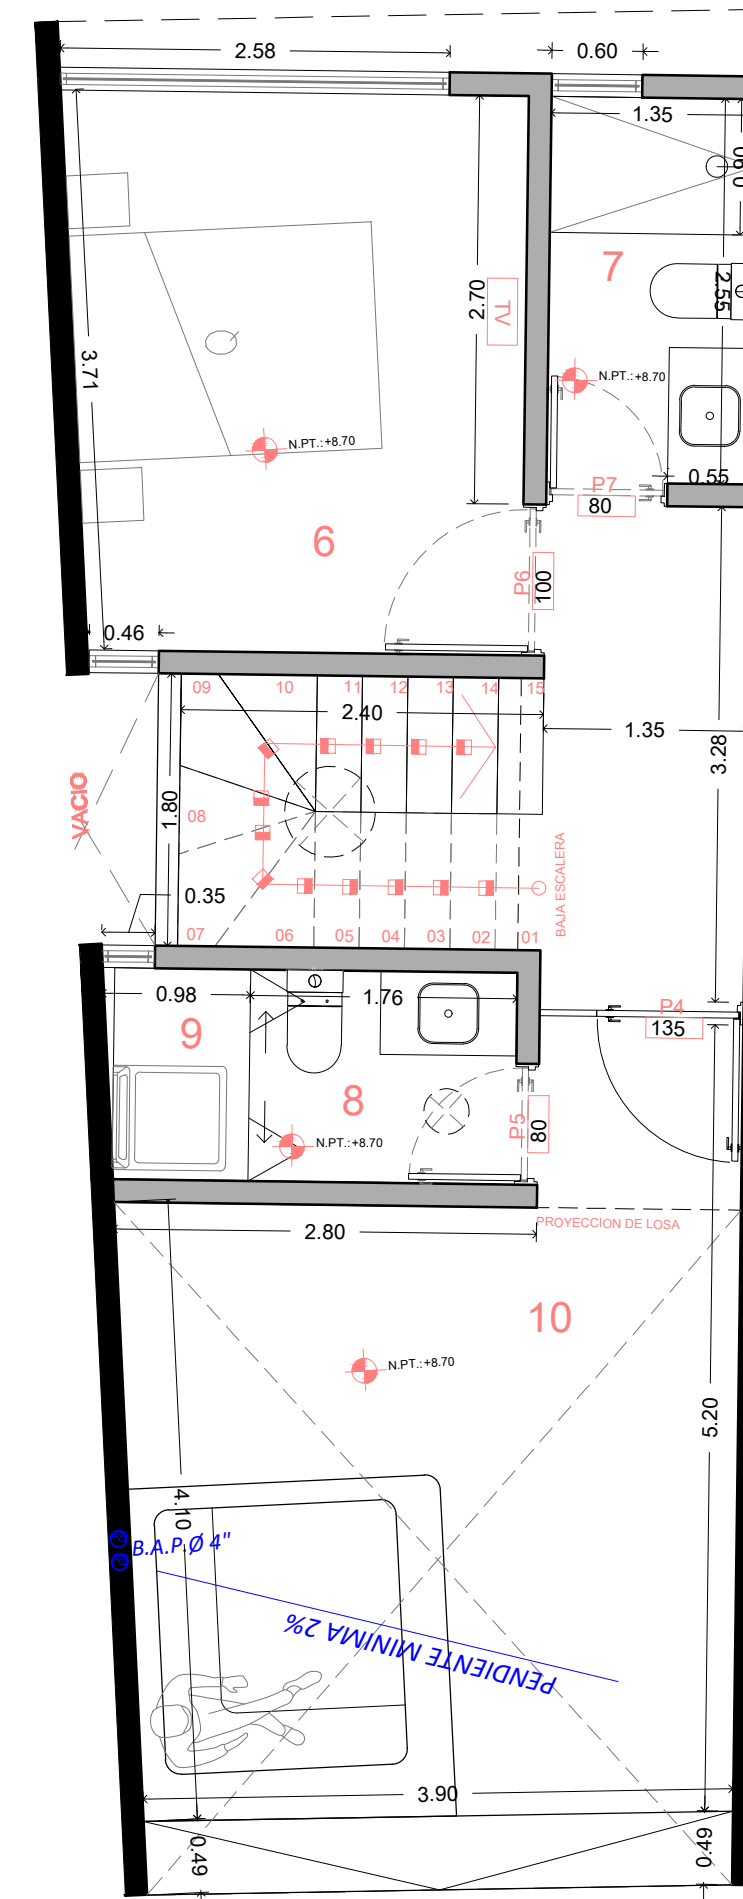

01 TERCER NIVEL
ESCALA: 1:50 37.42 M2

- 6 RECÁMARA 02
- 7 BAÑO
- 8 MEDIO BAÑO
- 9 CTO. DE SERVICIO
- 10 TERRAZA

TOTAL: 89.37 M2
TERRAZA 16.24 M2