



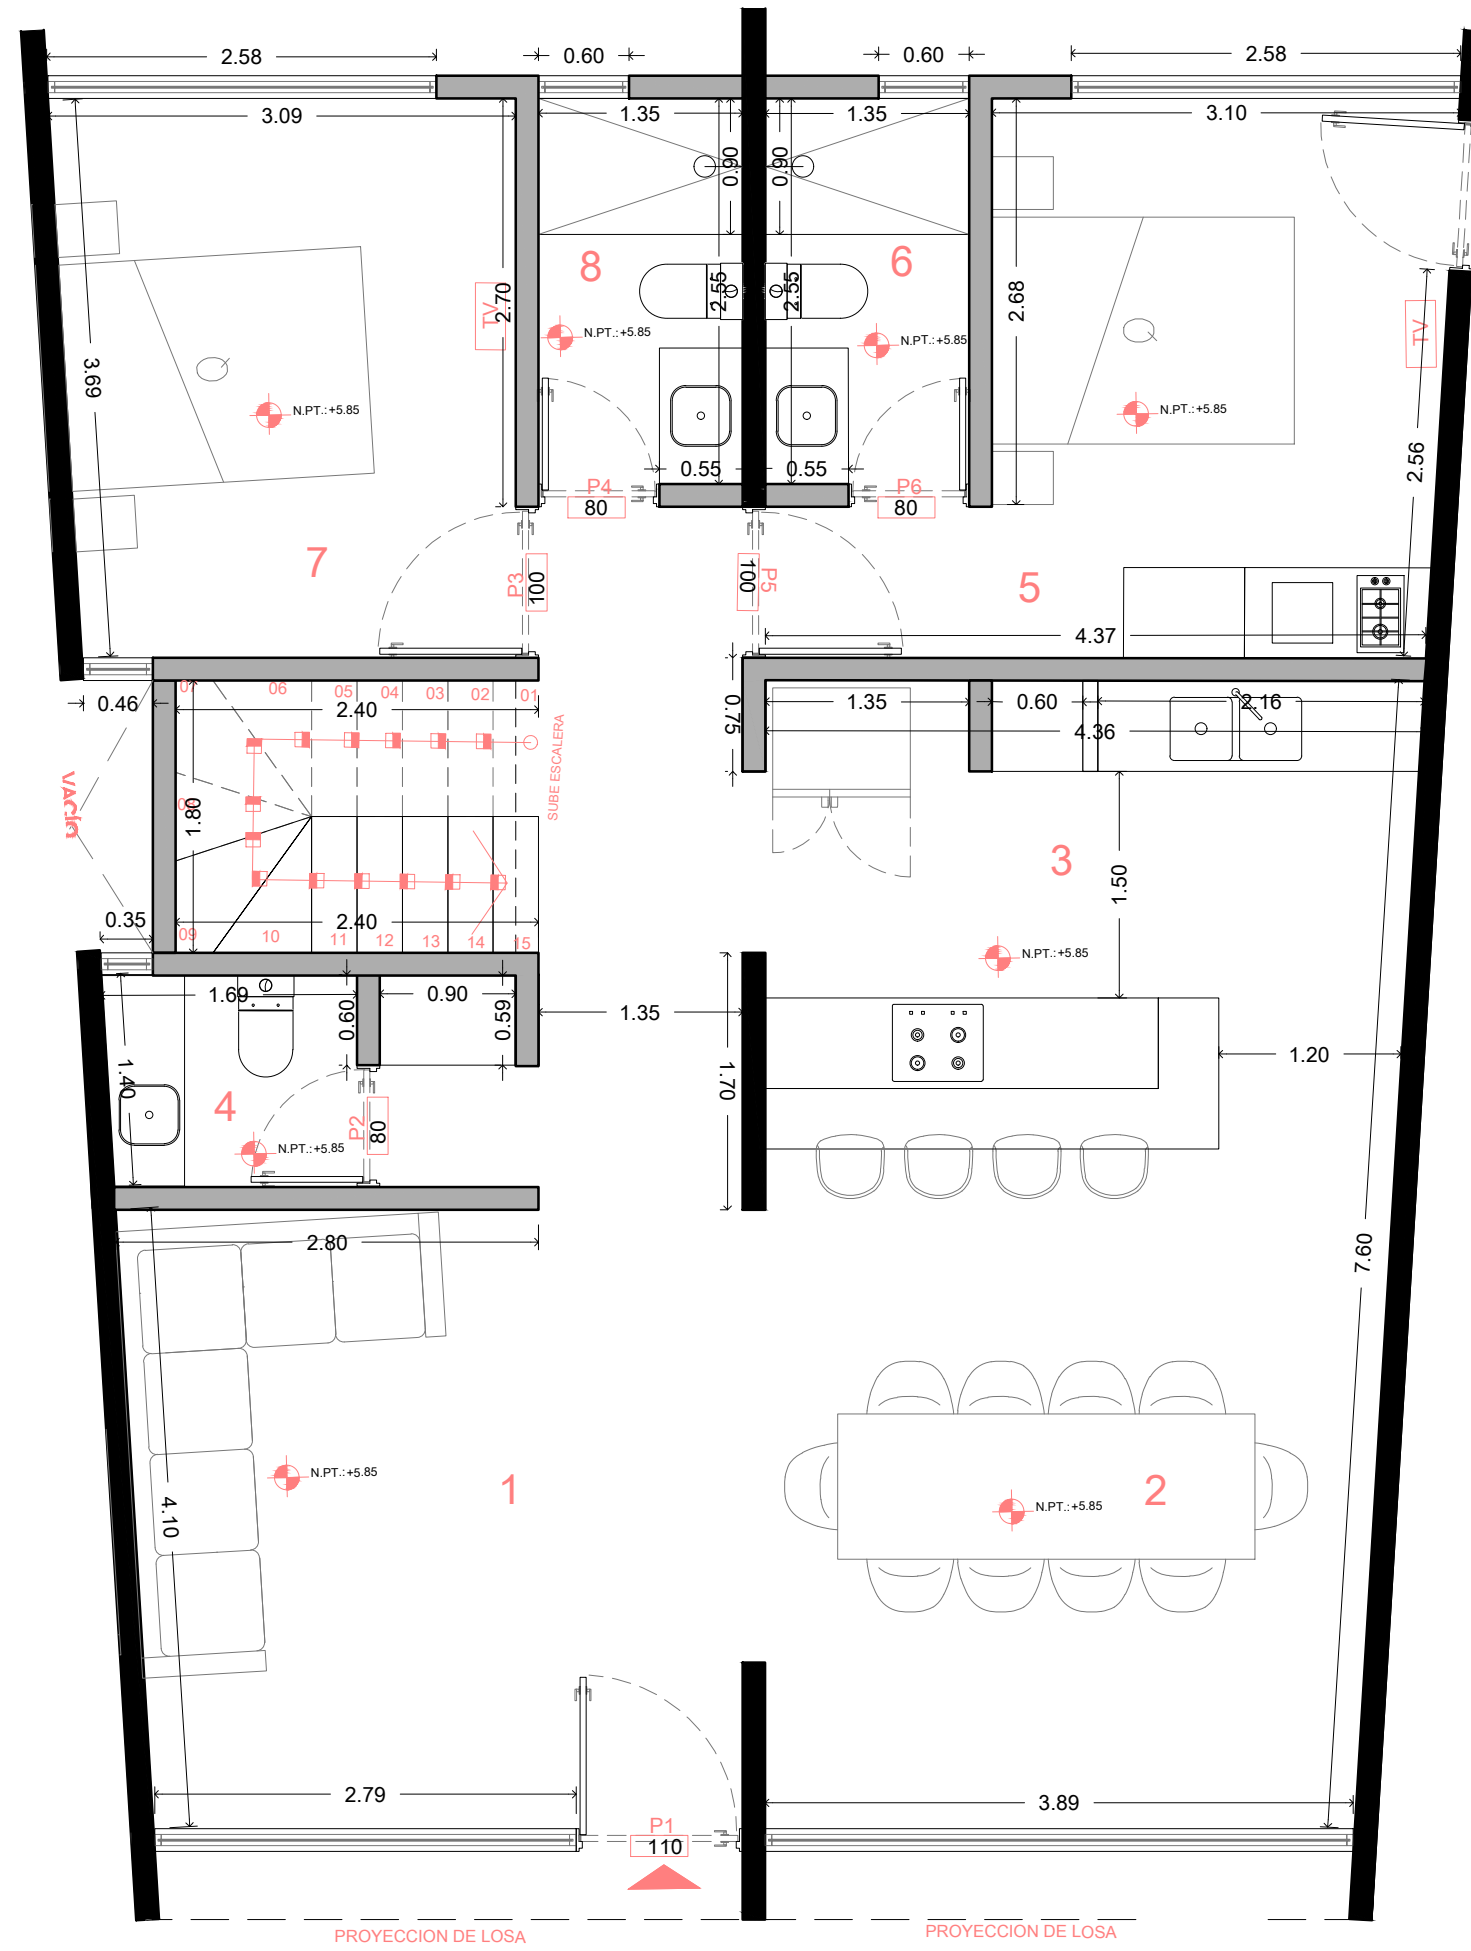

01 SEGUNDO NIVEL
ESCALA: 1:50 107.10 M2

- 1 SALA
- 2 COMEDOR
- 3 COCINA
- 4 MEDIO BAÑO
- 5 RECÁMARA 01
- 6 BAÑO
- 7 RECÁMARA 02
- 8 BAÑO

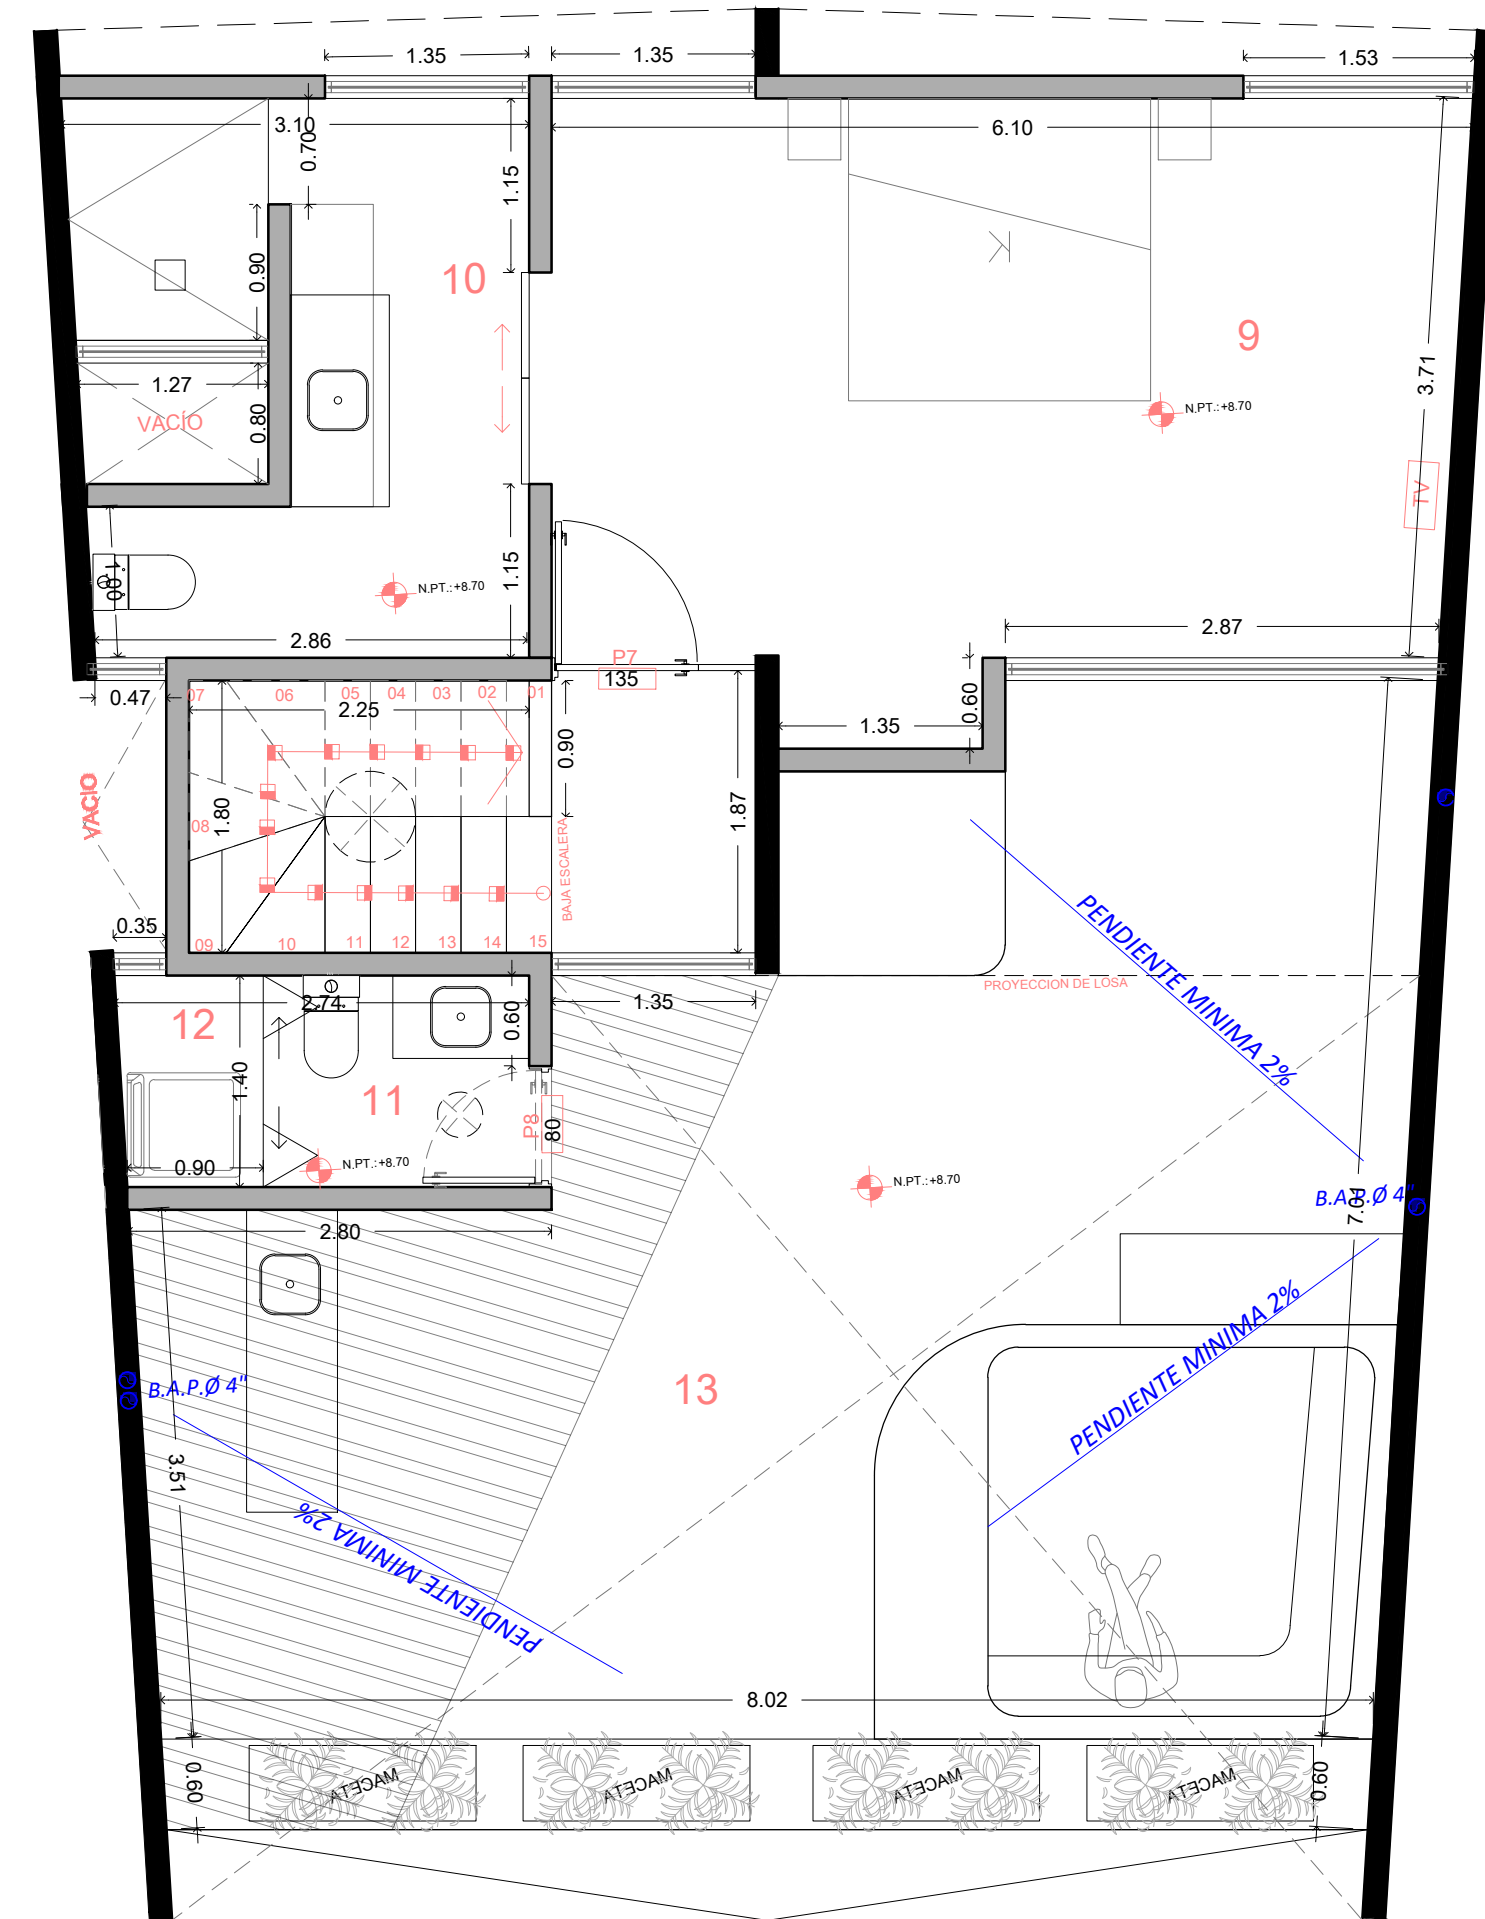

01 TERCER NIVEL
ESCALA: 1:50 62.39 M2

- 9 RECÁMARA 03
- 10 BAÑO
- 11 MEDIO BAÑO
- 12 CTO. DE SERVICIO
- 13 TERRAZA

TOTAL: 169.49 M2
TERRAZA 34.84 M2
PERGOLADO 12.21 M2



17 PENTHOUSE

