




PLANTA ARQUITECTONICA

(PLANTA BAJA)


Proyecto
 Edificio Condominios

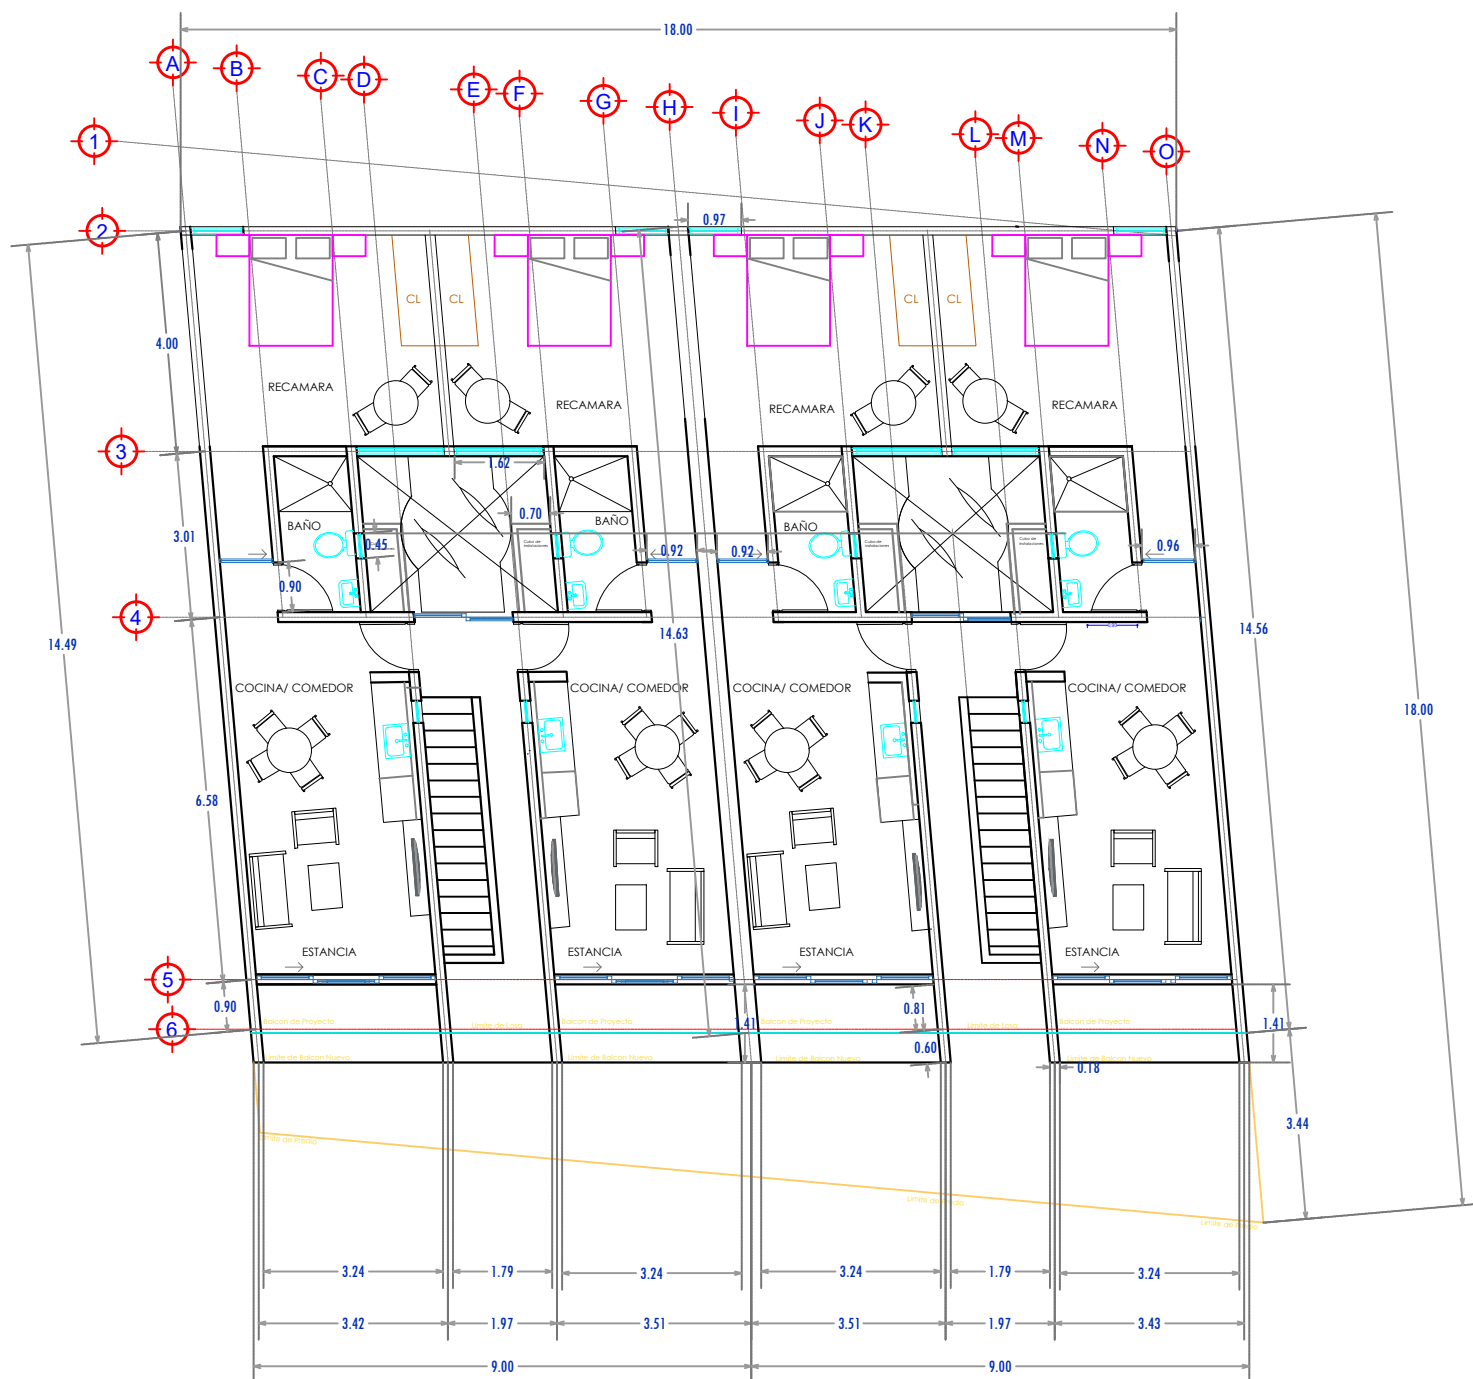

PLANTA ARQUITECTONICA

(PLANTA 1er NIVEL)


Proyecto
Edificio Condominios

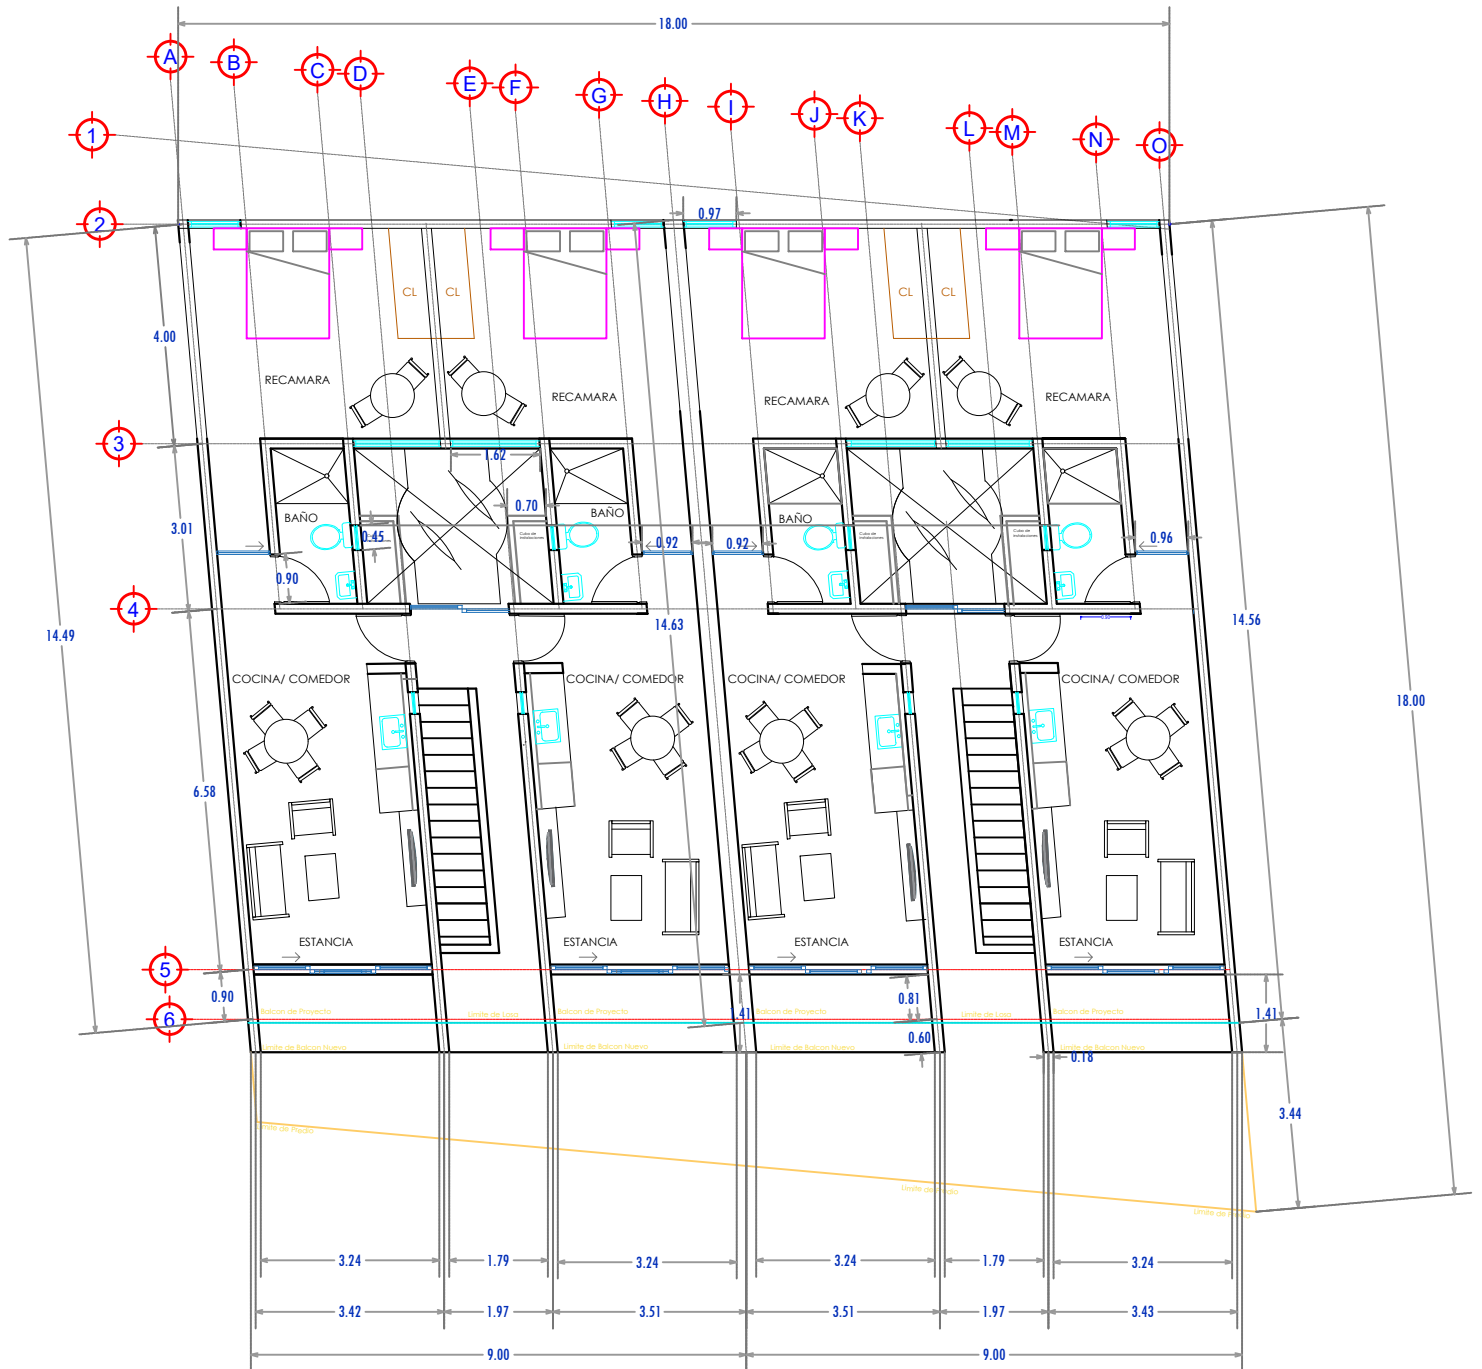

PLANTA ARQUITECTONICA

(PLANTA 2DO NIVEL)


Proyecto
Edificio Condominios

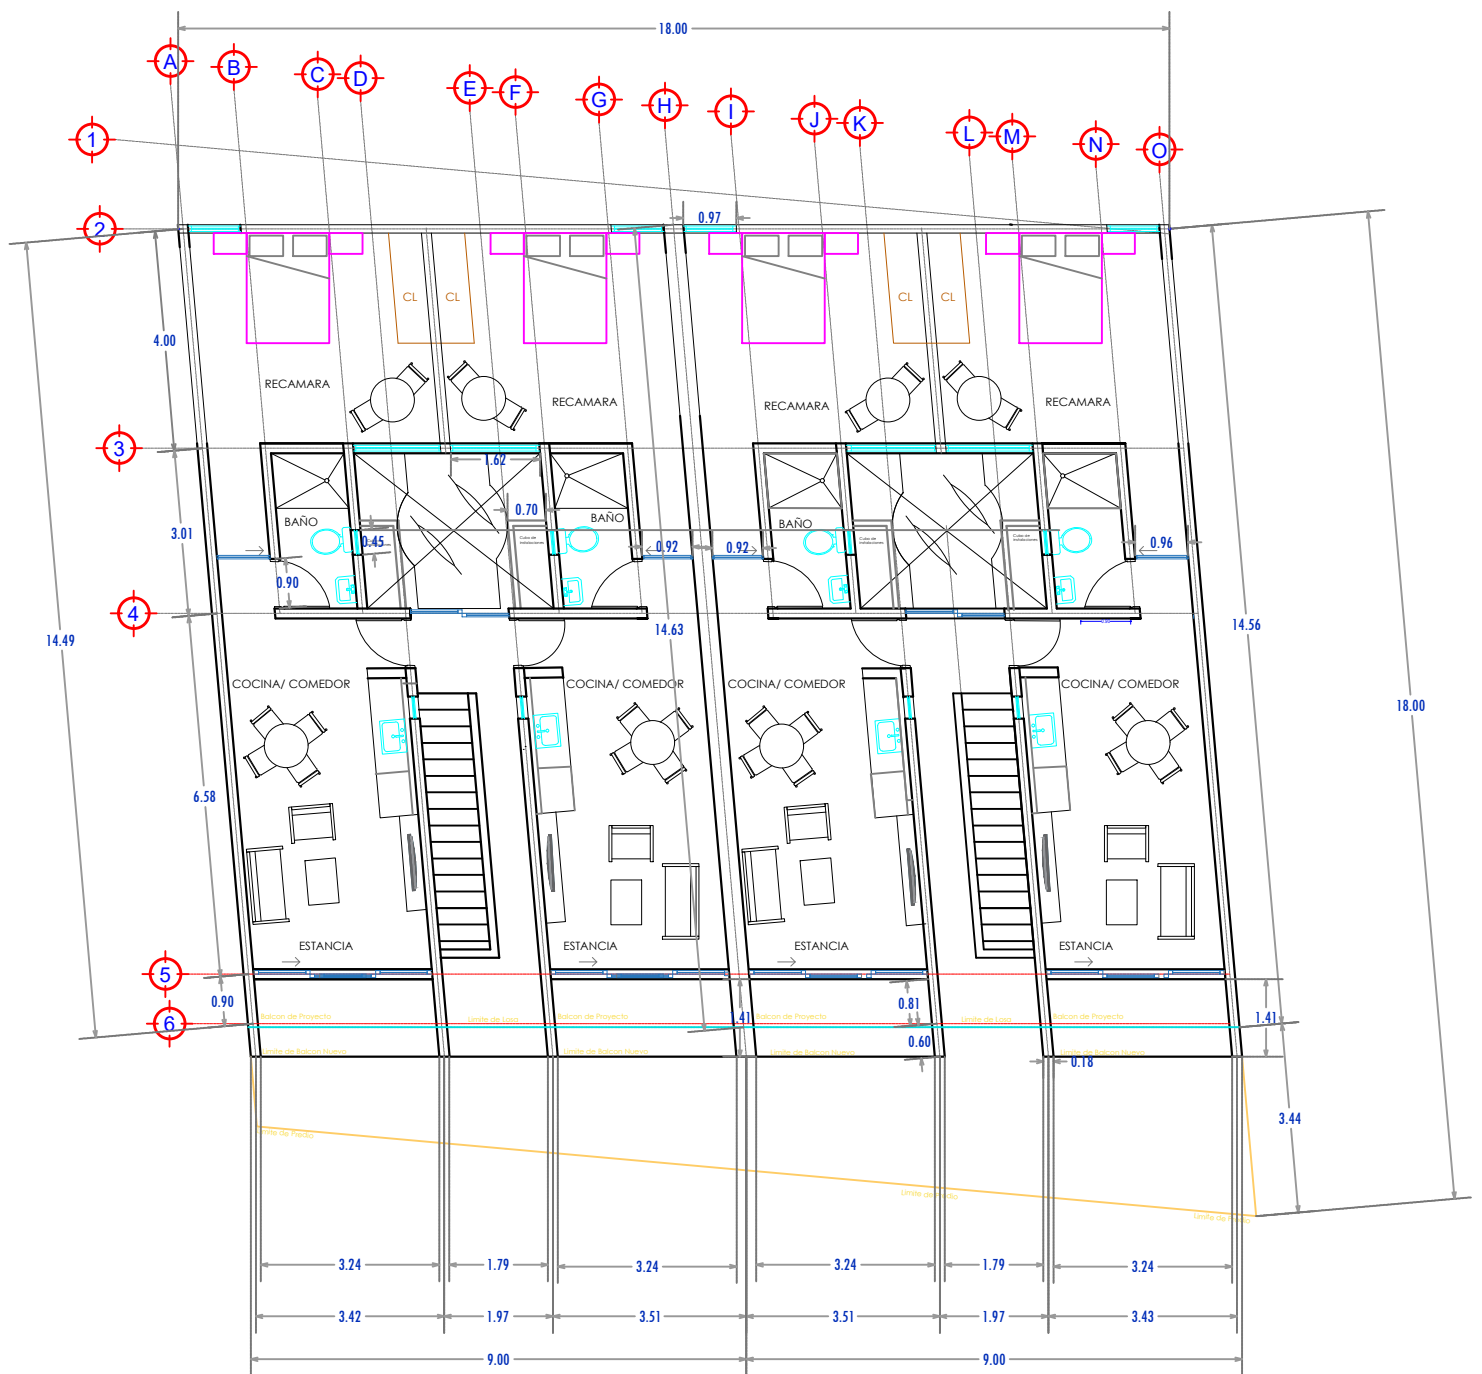

PLANTA ARQUITECTONICA

(PLANTA 3er NIVEL)


**Proyecto
Edificio Condominios**

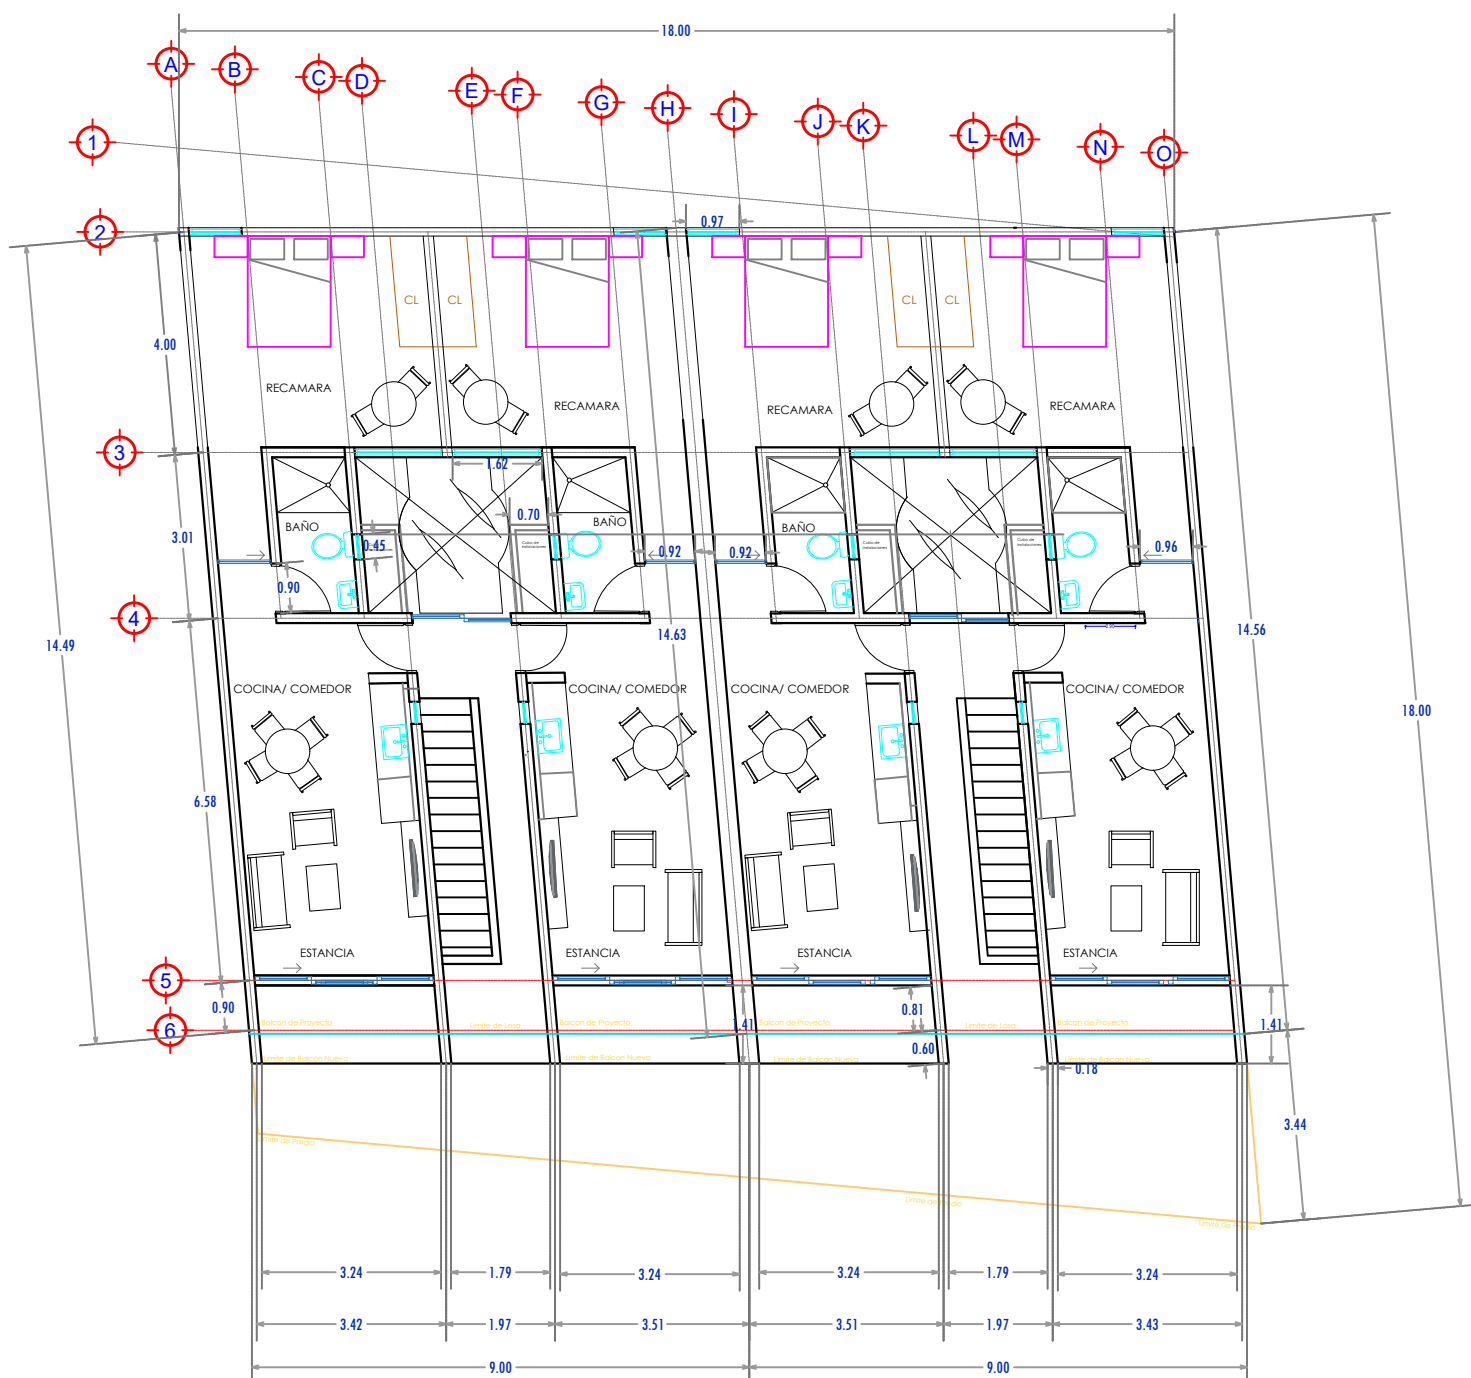

PLANTA ARQUITECTONICA

(PLANTA 4TO NIVEL)

**Proyecto
Edificio Condominios**

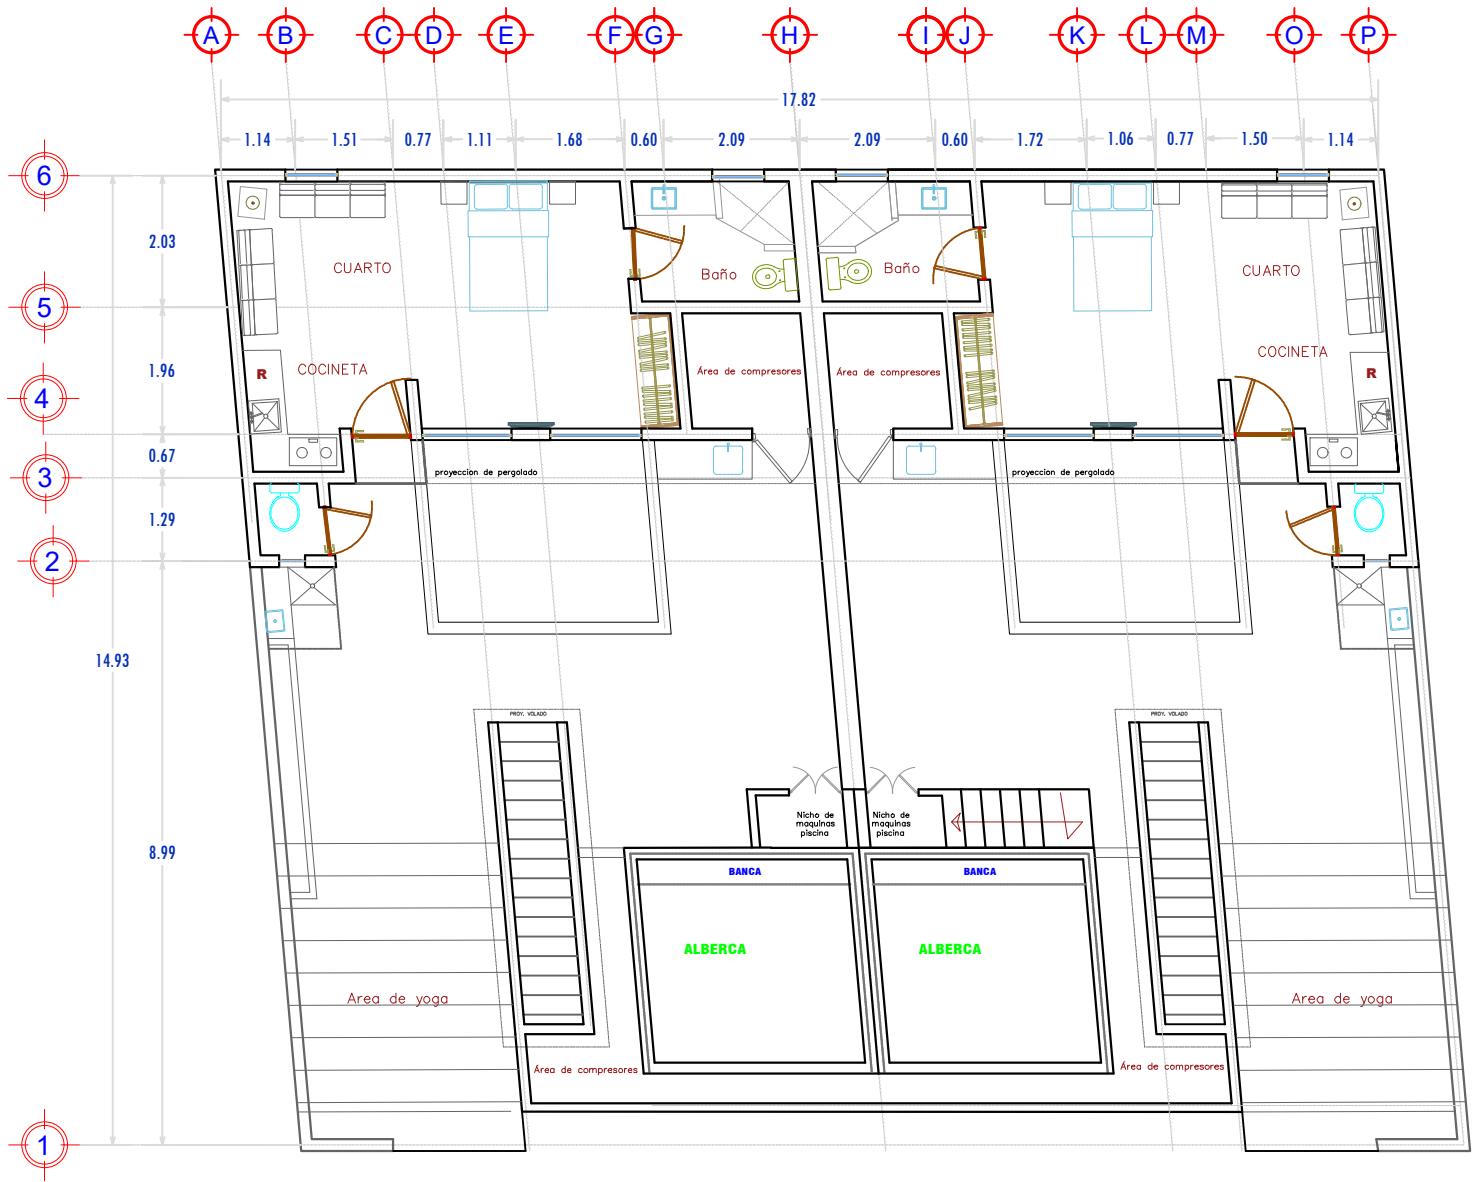

PLANTA ARQUITECTONICA

ROOF GARDEN

230.00 M2