


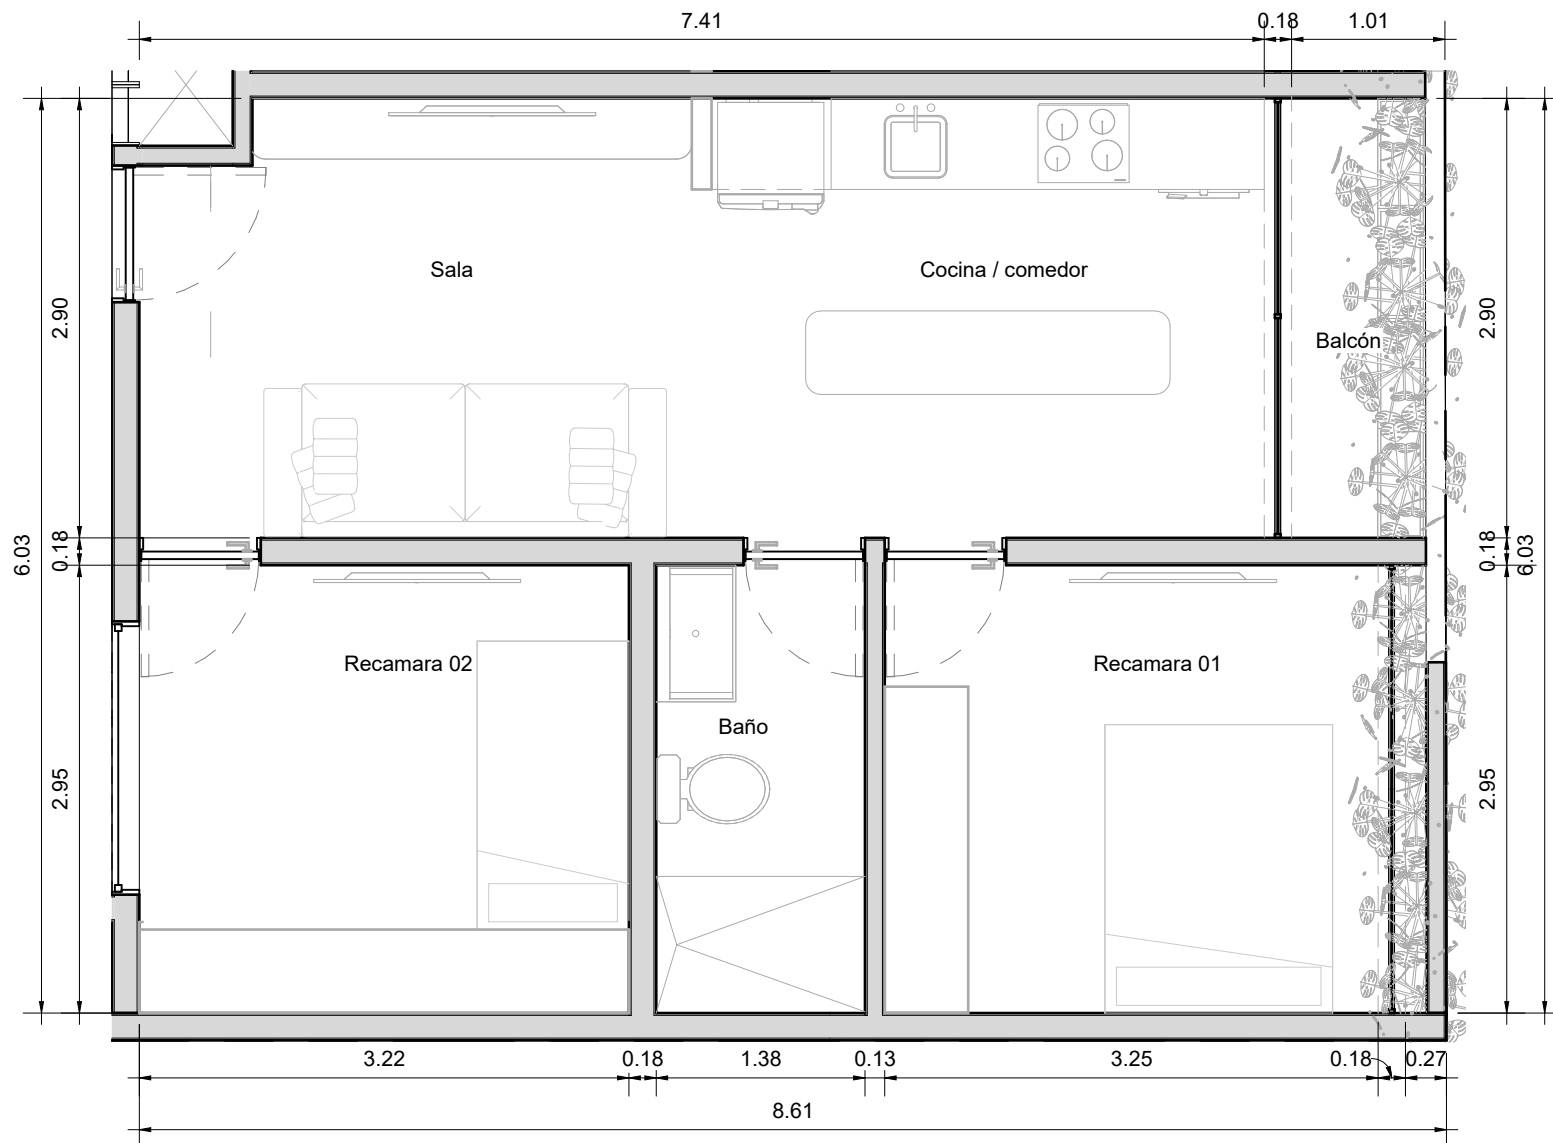

Departamento 08

Segundo nivel

Área interior: 51.96 m2

Área exterior: 3.02 m2

Área total: 54.98 m2