


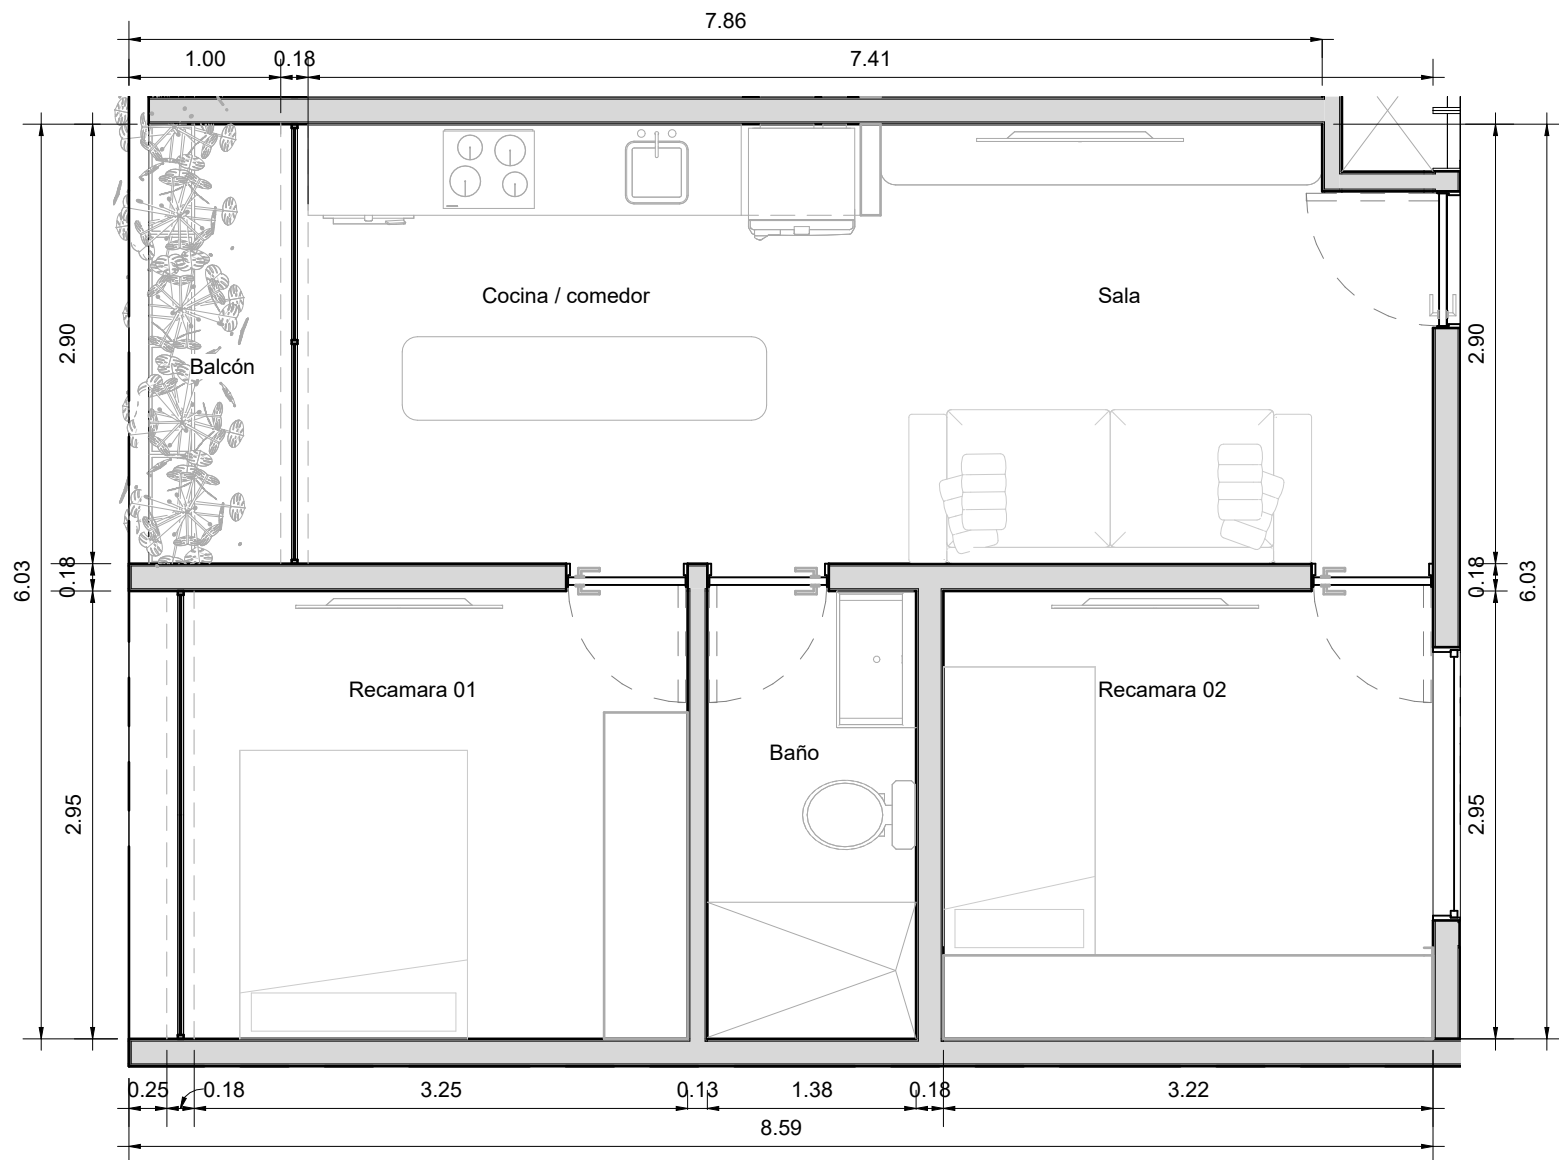

Departamento 10

Tercer nivel

Área interior: 51.91 m2

Área exterior: 2.99 m2

Área total: 54.90 m2