


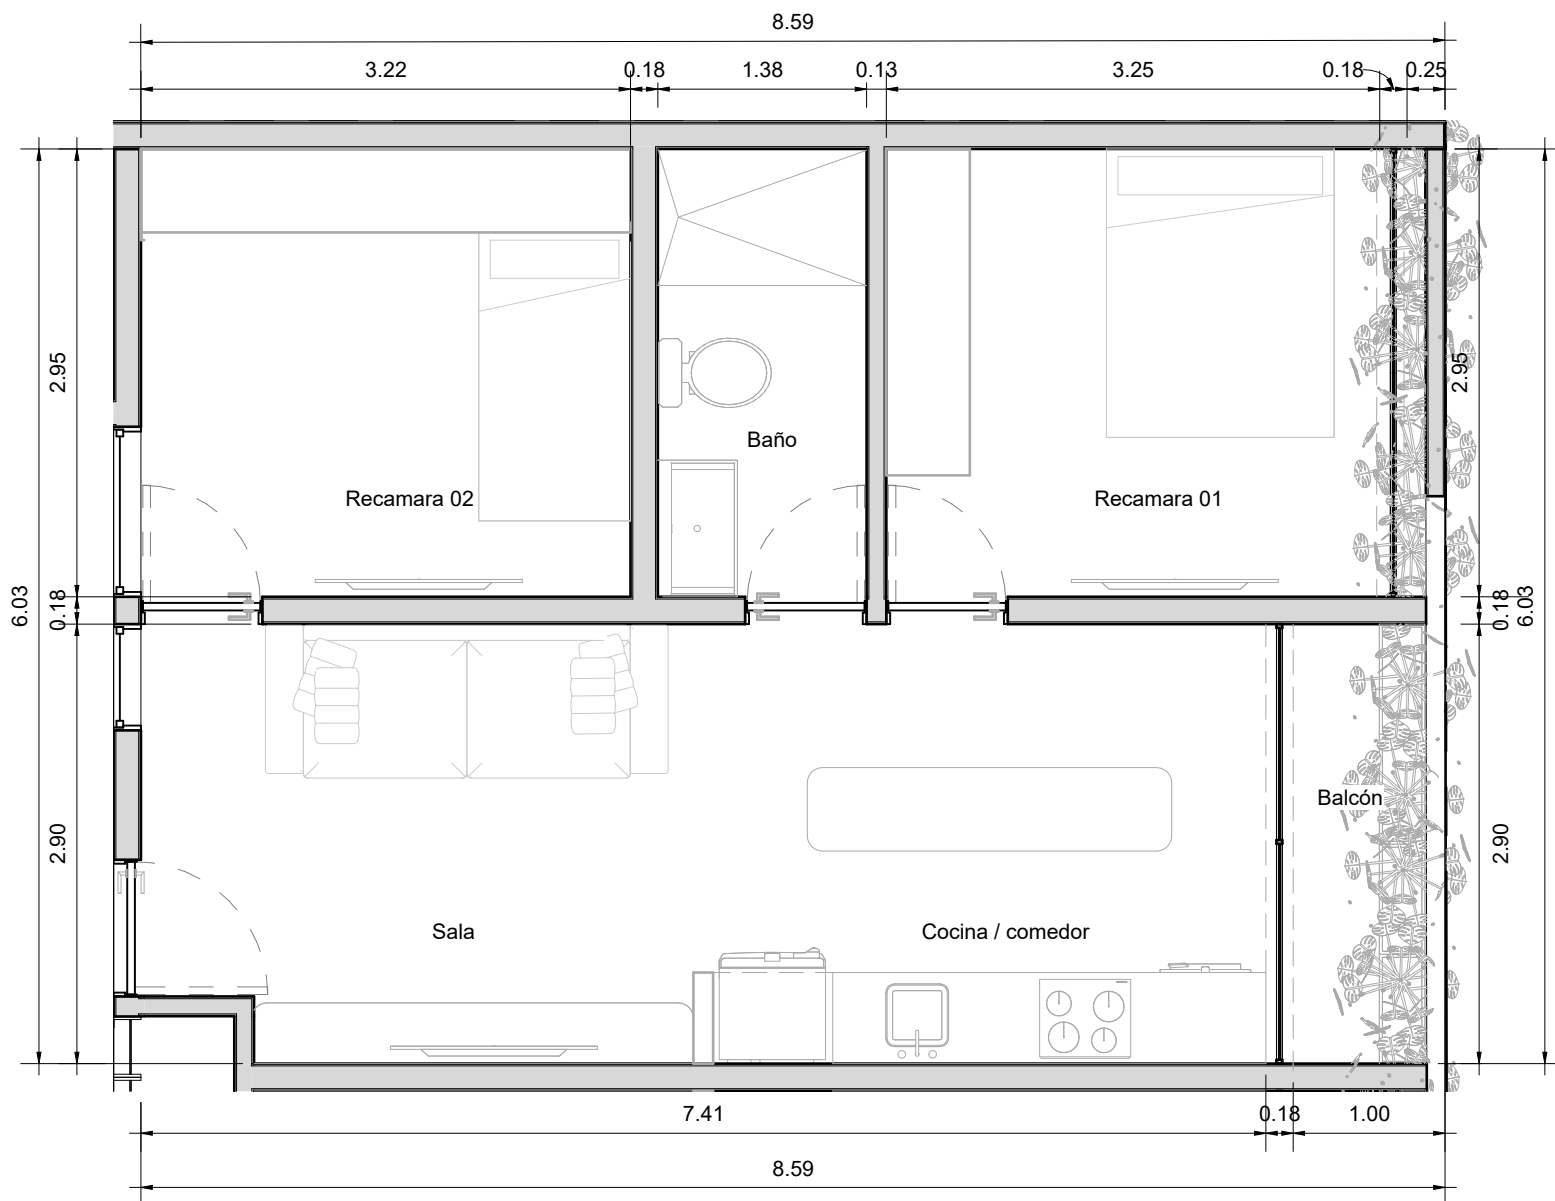

Departamento 11

Tercer nivel

Área interior: 51.91 m2

Área exterior: 3.01 m2

Área total: 54.92 m2