


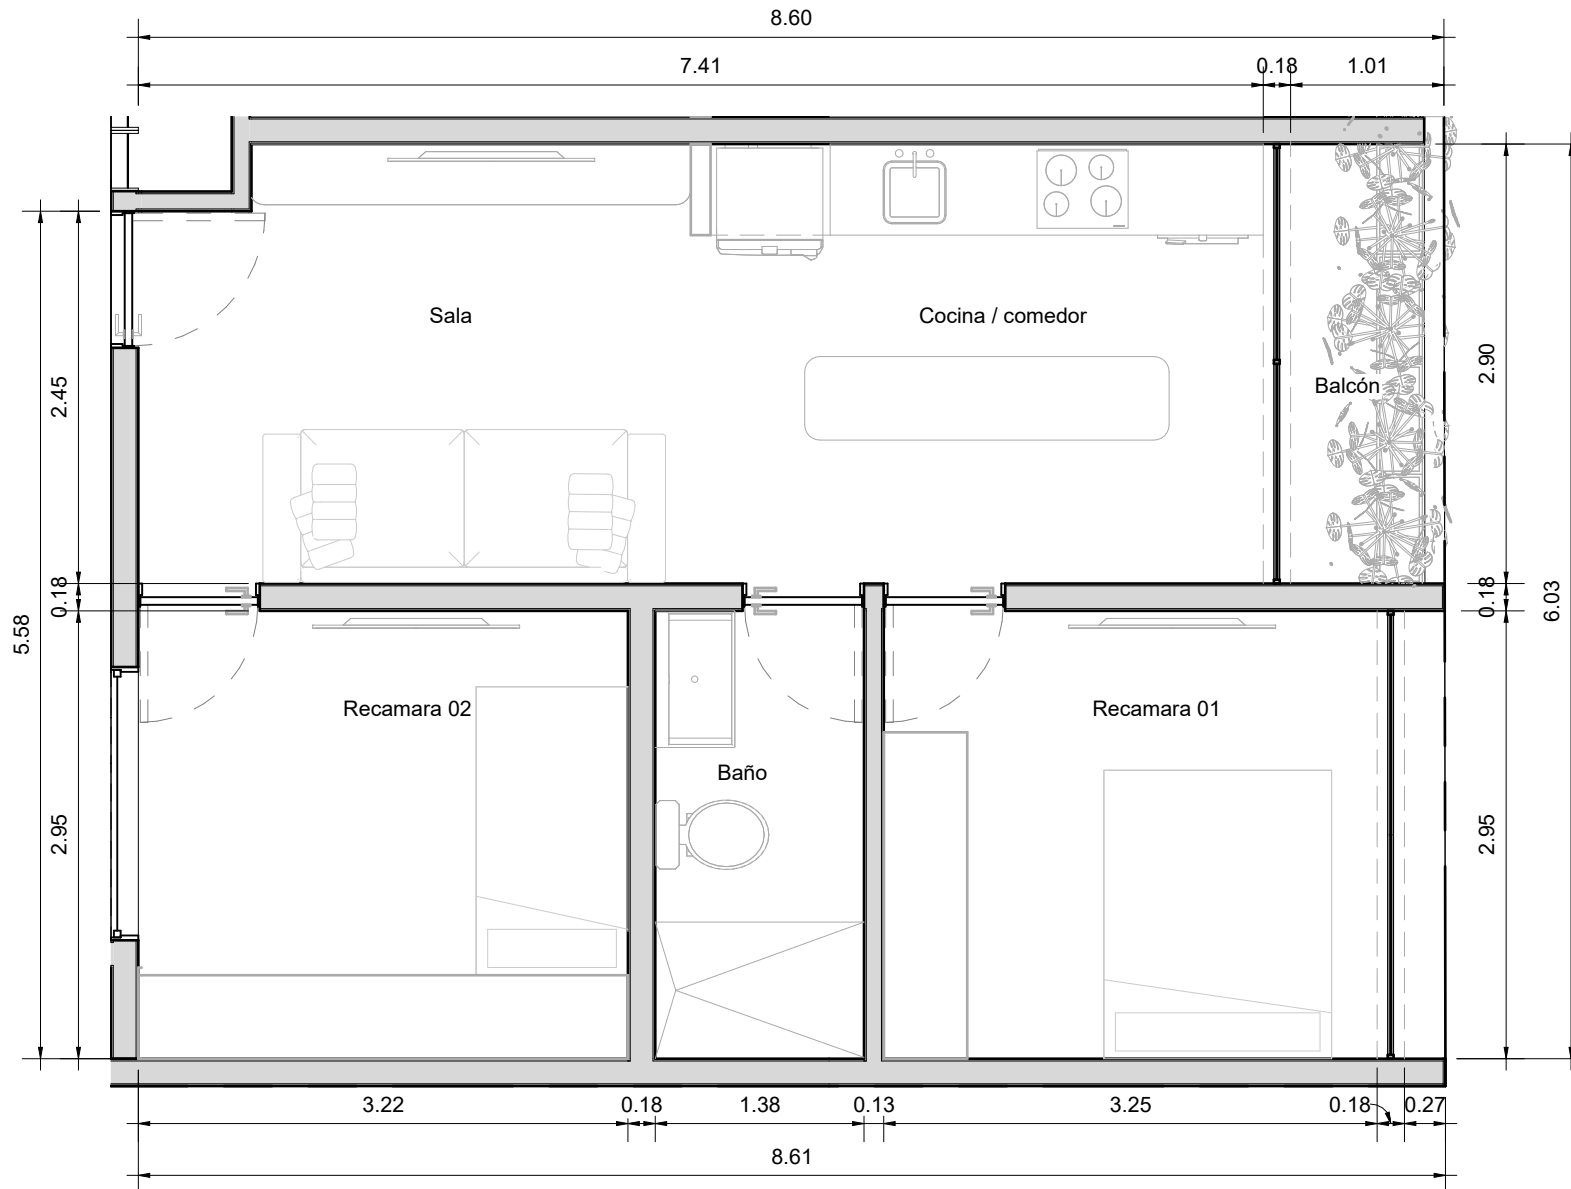

Departamento 12

Tercer nivel

Área interior: 51.96 m²

Área exterior: 3.02 m²

Área total: 54.98 m²