
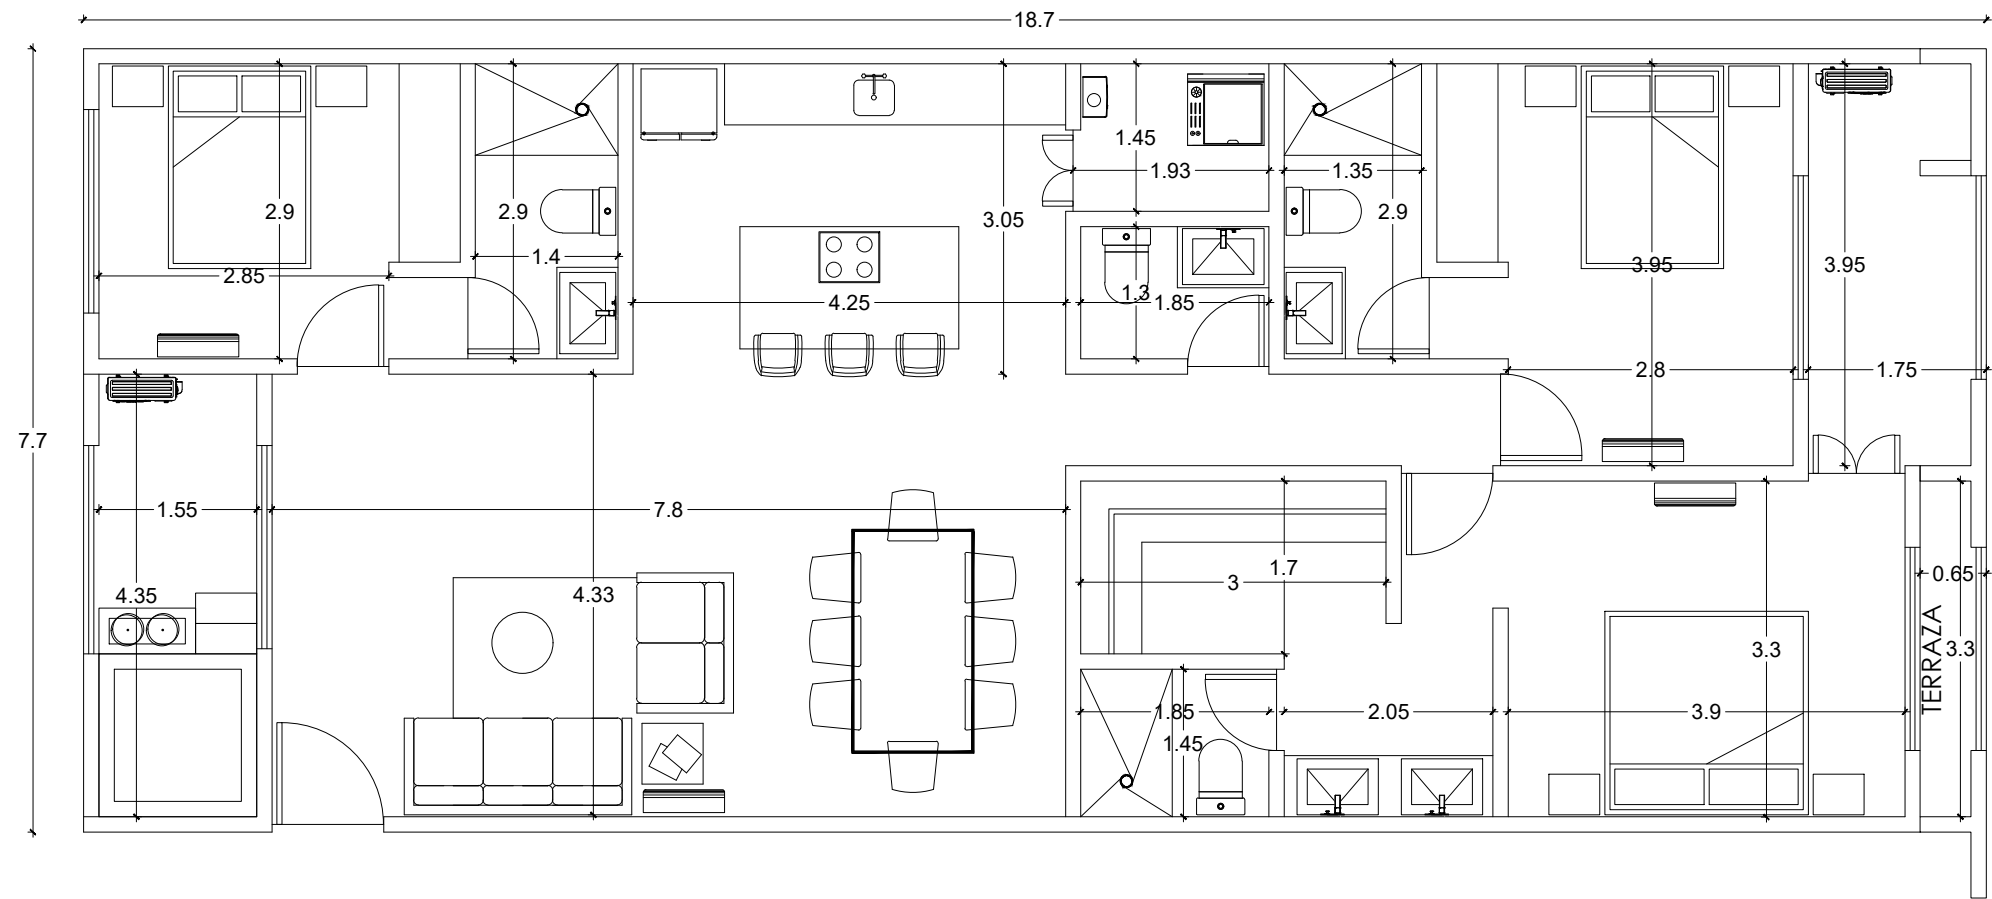
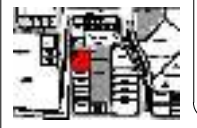


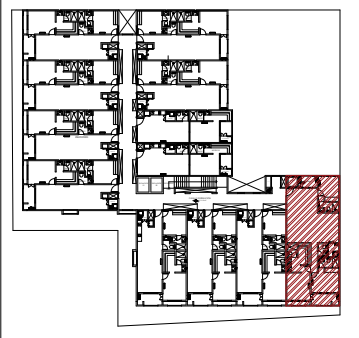

ORIENTACIÓN: NORTE		
LOCALIZACIÓN: Lote 11 Manzana 2 - SMZ53 Ciudad de Playa del Carmen		
UBICACIÓN: 		
UBICACIÓN EN PLANTA: 		
PROPIETARIO: GRUPO 28		
DRO:		
FIRMA:		DRO: CEDULA: TELÉFONO:
PROYECTO: 		
DATOS DEL CONSTRUCTOR: PROTOTIPO : C		
PROYECTO: " GOBERNADOR 28 "		No. DE PLANO: CTG - C
CLASIFICACIÓN: ARQUITECTÓNICOS		
NOMBRE DEL PLANO: COTAS GENERALES		
ACOTACIÓN: METROS		AUTORIZACIONES:
FECHA: 28 FEB 2025		