


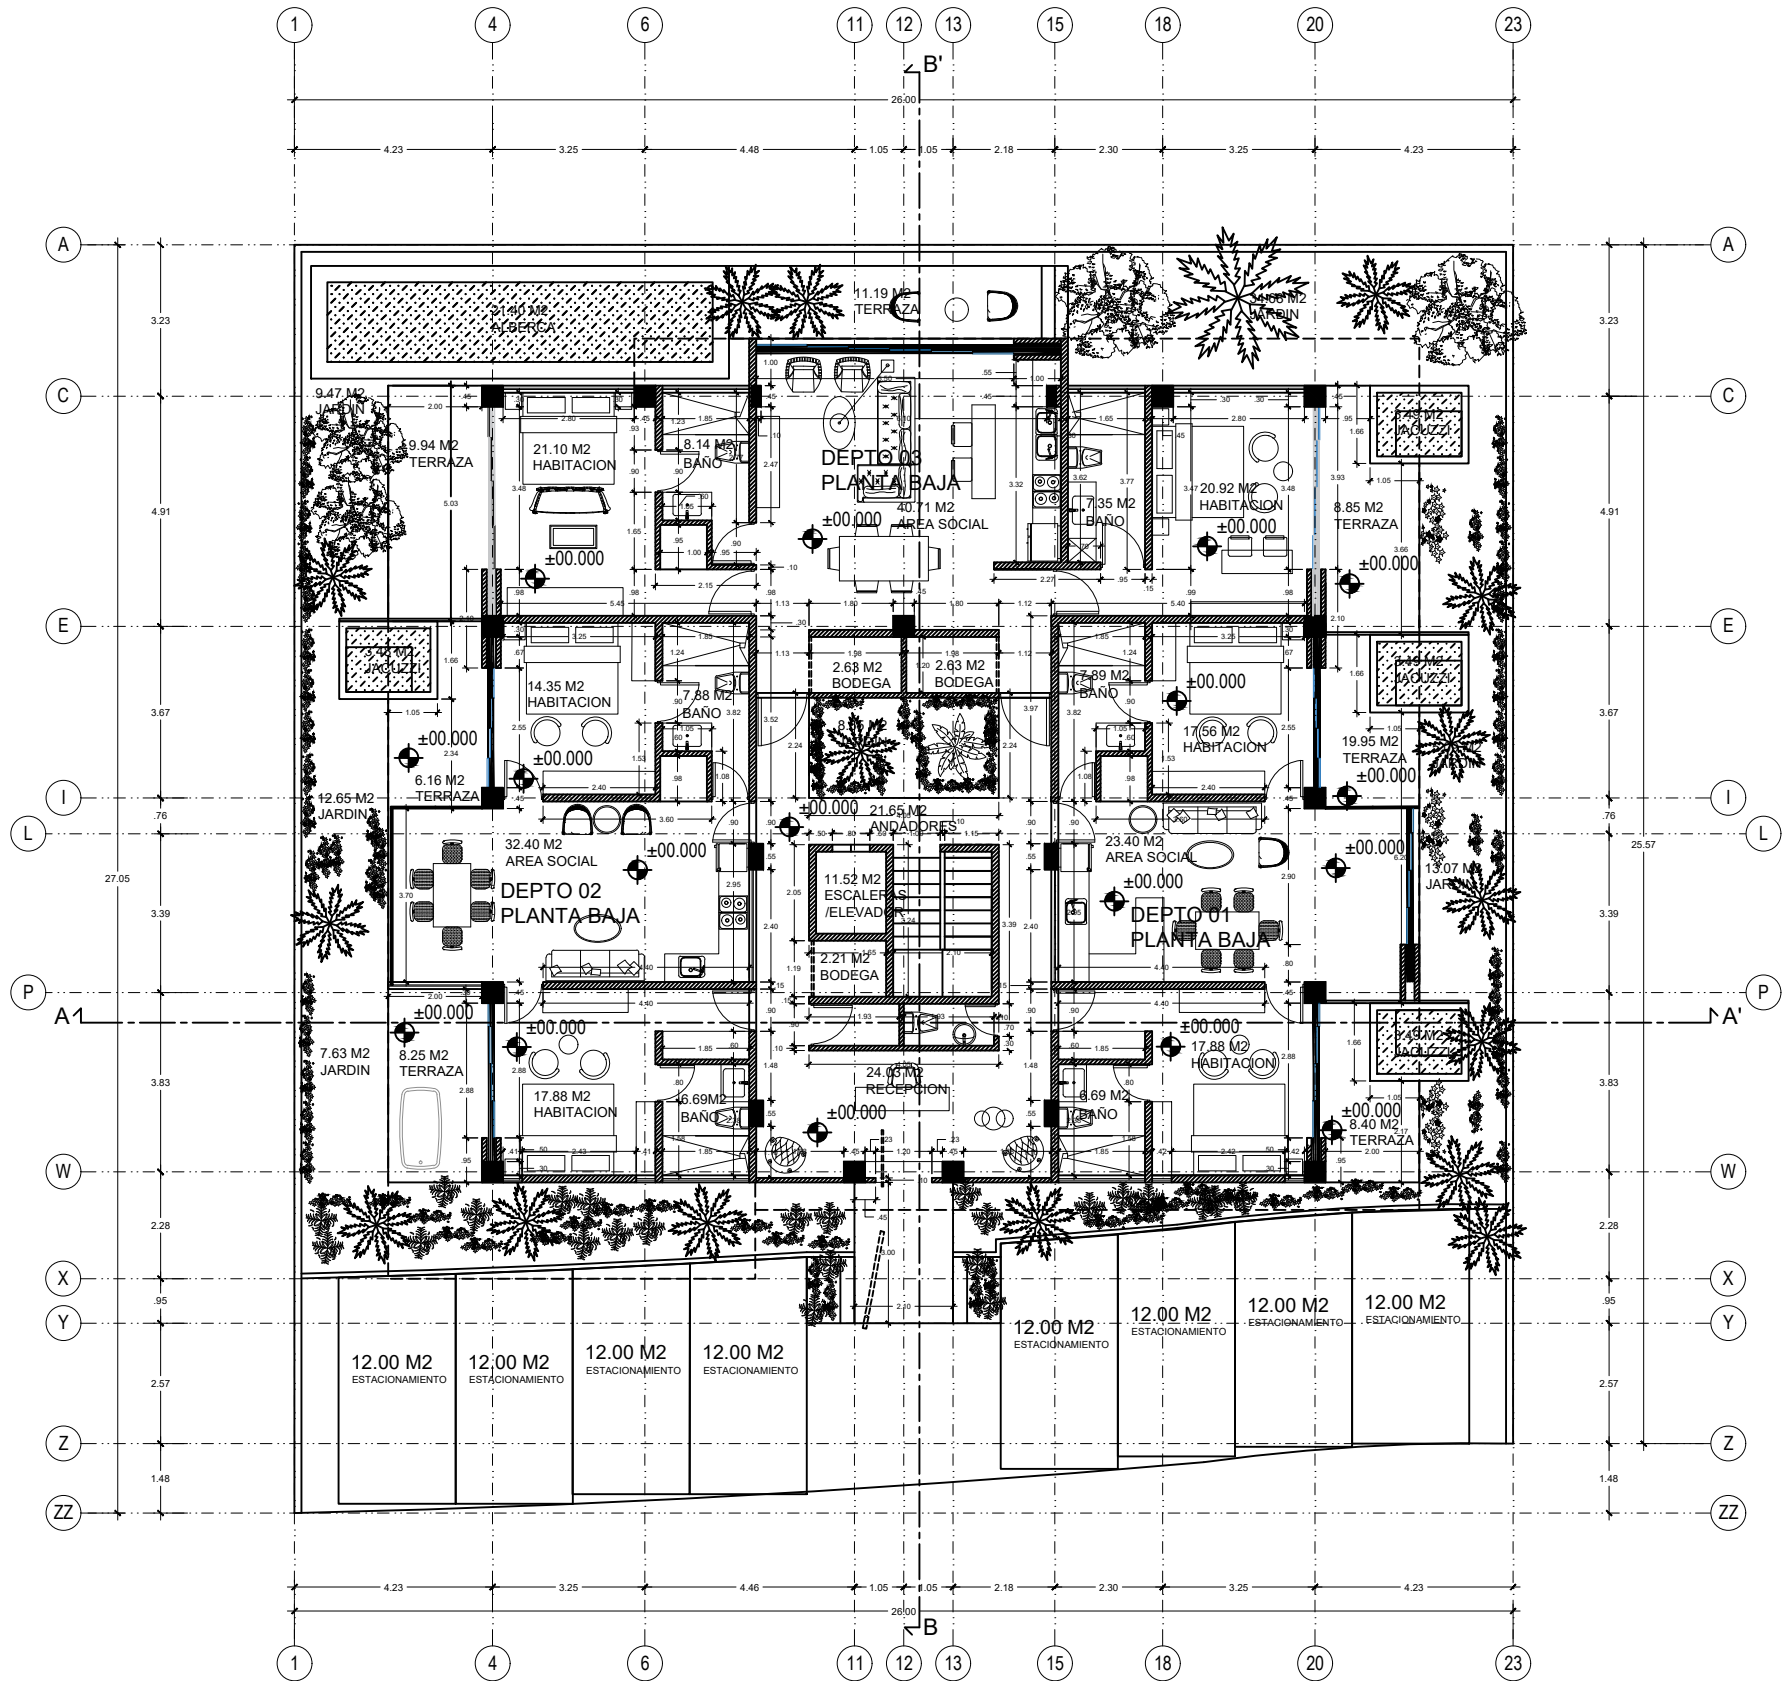

NOTAS

PROYECTO

PLANTA BAJA

CLIENTE

NICGOES

DIBUJO

PLANTA BAJA

PÁGINA

01

FECHA

28/05/2024