


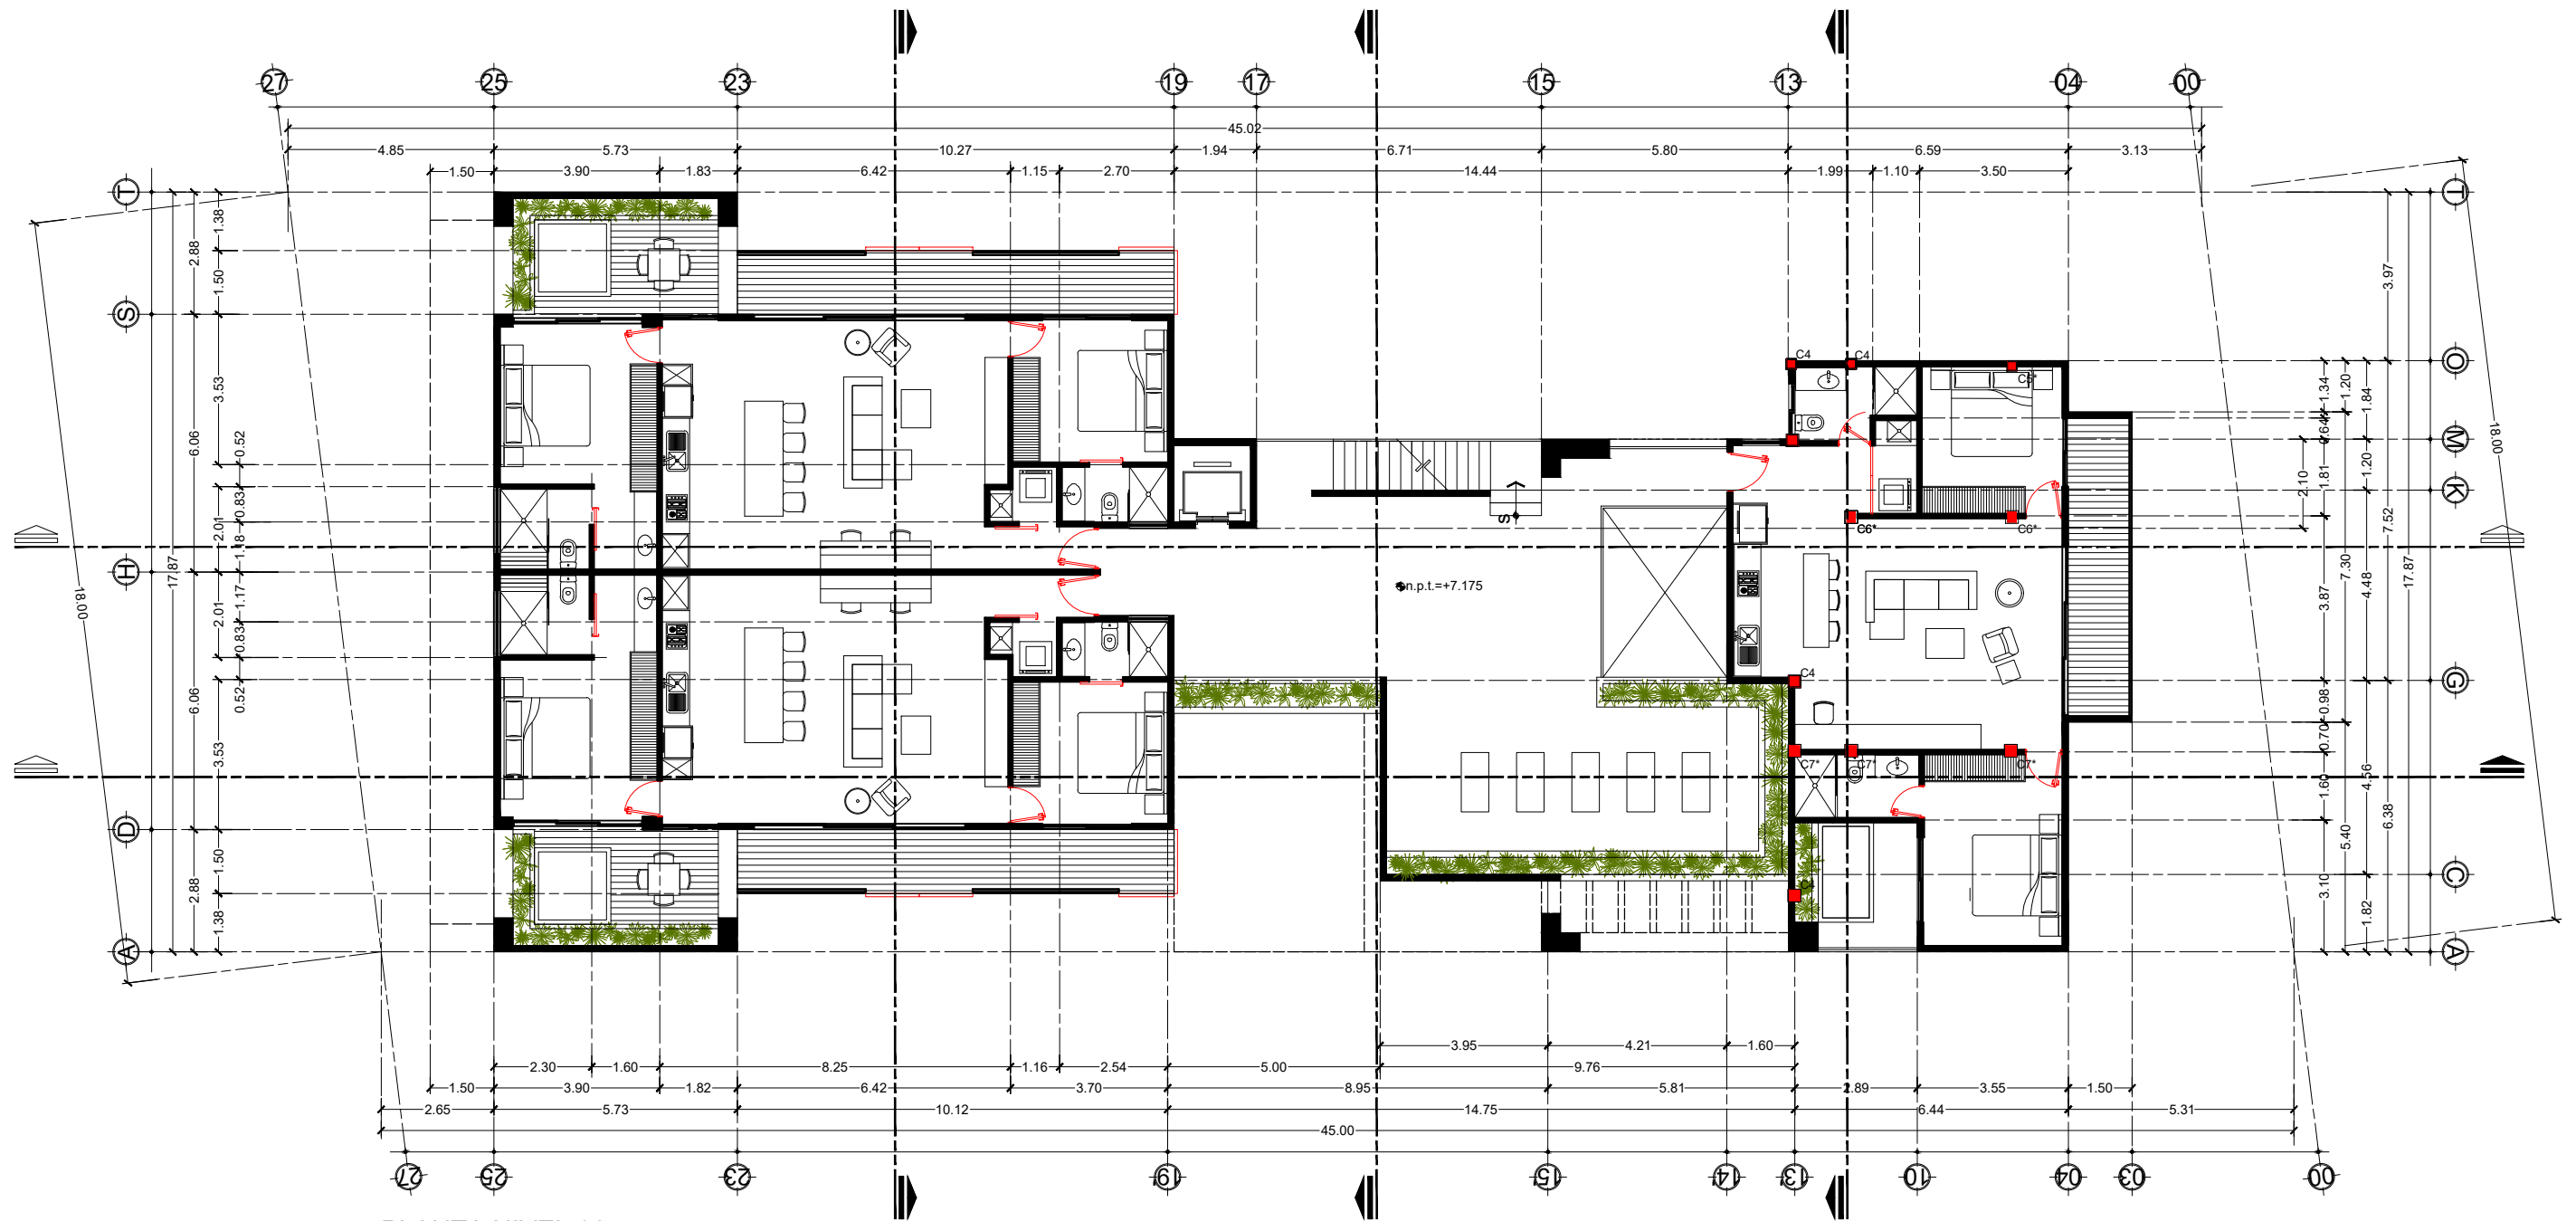

PLANTA NIVEL 02

Planta arquitectónica

ESC