

PROYECTO

SIMBOLOGÍA

-  MUROS DE BLOCK DE 20 CM
-  MUROS DE BLOCK DE 15 CM
-  MUROS BAJO
-  MUROS DE BLOCK DE 10 CM
-  MURO DE PIEDRA
-  ELEMENTOS DE CONCRETO

UBICACIÓN

Municipio de Tulum, Quintana Roo.



REVISO Y APROBO

- ☒ PLANO DE VALOR INFORMATIVO
- ☐ PLANO PARA CONSTRUCCIÓN
- ☐ PLANO CONSTRUÍDO

TERRENO:	8 276.47 m ²
N1	4 175.68 m ²
N 2	2 698.10 m ²
N 3	2 562.22 m ²
N 4	2 453.04 m ²
N 5	833.27 m ²
TOTAL	12 722.31 m ²
TERRENO	8 276.47 m ²

ÁREAS

PROPIETARIO

PROYECTO
EIDOS ARQUITECTURA

LÁMINA



004
DE 151

CONTENIDO:
DEPARTAMENTO A 104
M² CONSTRUIDOS: 61.00 m²
M² TERRAZA EXTERIOR: 71.00 m²
M² ALBERCA: 10.00 m²

Escala 1:100

FECHA: SEPTIEMBRE 2025

Planes propiedad intelectual de EIDOS Arquitectura protegidos por la ley general de derechos de autor, estos planos no pueden ser reproducidos, copiados ni modificados

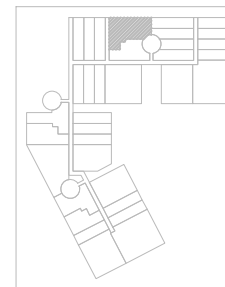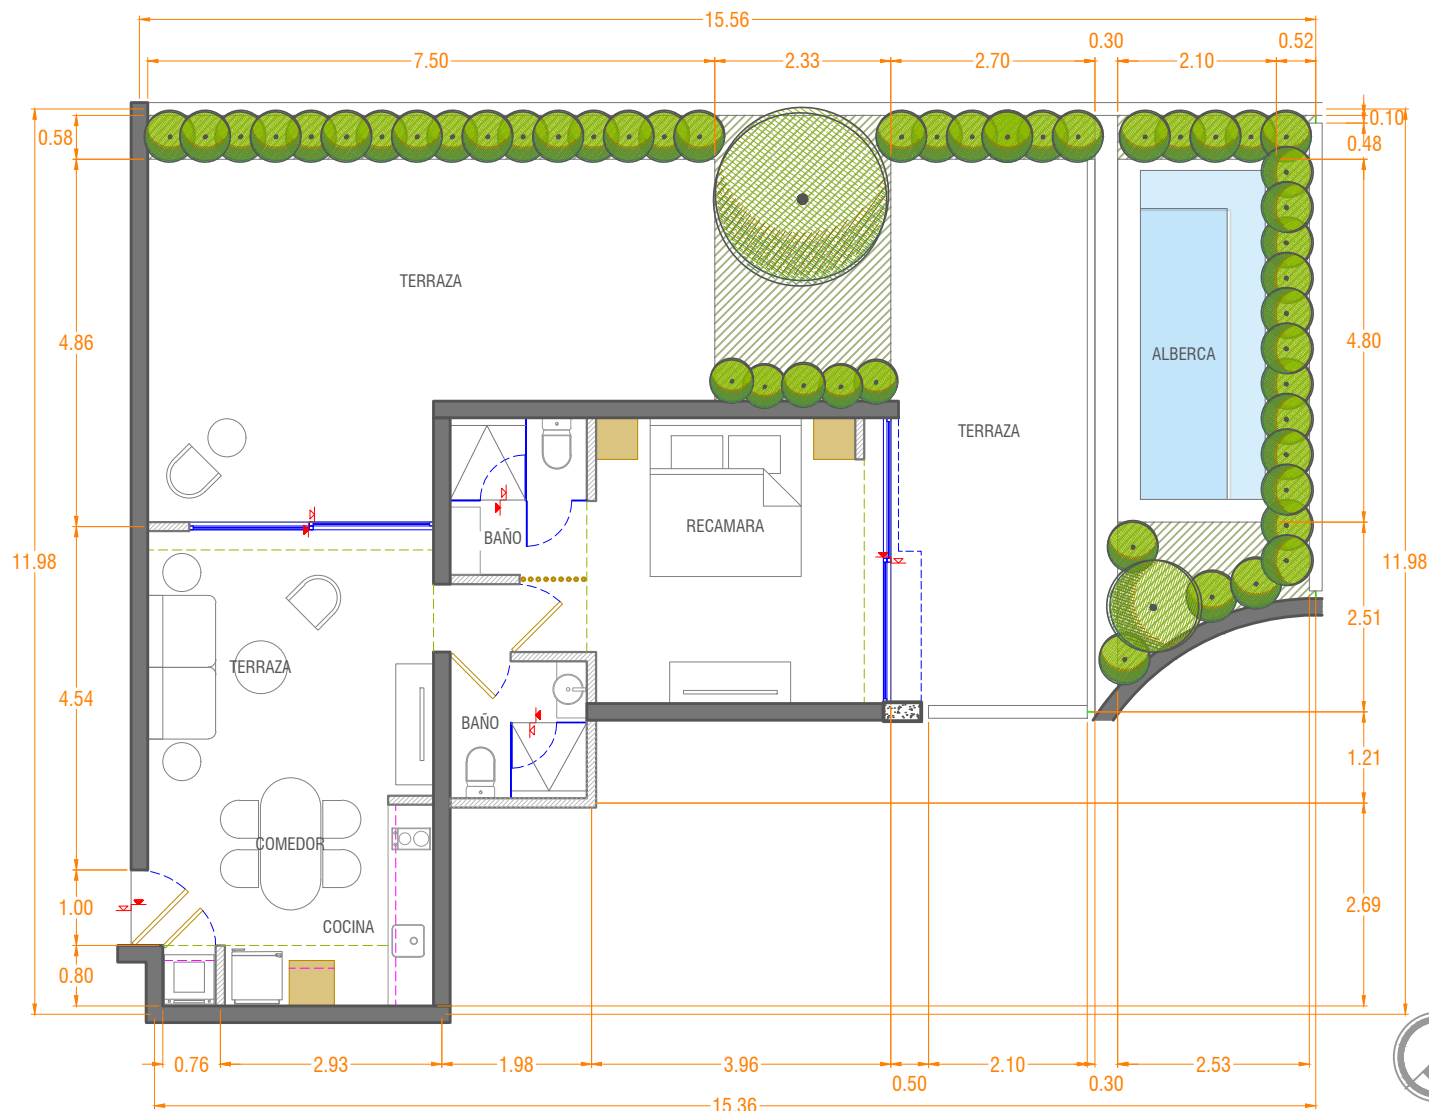

DEPARTAMENTO A 104 Esc: 1:100

NIVEL 1 - UBICACIÓN