

SIMBOLOGIA

	MUROS DE BLOCK DE 20 CM
	MUROS DE BLOCK DE 15 CM
	MUROS BAJO
	MUROS DE BLOCK DE 10 CM
	MURO DE PIEDRA
	ELEMENTOS DE CONCRETO

UBICACIÓN

Municipio de Tulum, Quintana Roo.



REVISO Y APROBO

☒	PLANO DE VALOR INFORMATIVO
☐	PLANO PARA CONSTRUCCION
☐	PLANO CONSTRUIDO

TERRENO:	8 276.47 m²
N1	4 175.68 m²
N 2	2 698.10 m²
N 3	2 562.22 m²
N 4	2 453.04 m²
N 5	833.27 m²
TOTAL	12 722.31 m²
TERRENO	8 276.47 m²

ÁREAS

PROPIETARIO

PROYECTO
EIDOS ARQUITECTURA

LÁMINA

008



DE 151

CONTENIDO:
DEPARTAMENTO A 109
M² CONSTRUIDOS: 41.00 m²
M² TERRAZA EXTERIOR: 10.00 m²
M² ALBERCA: 10.00 m²

Escala 1:100

FECHA: SEPTIEMBRE 2025

Planos propiedad intelectual de EIDOS Arquitectura protegidos por la ley general de derechos de autor, estos planos no pueden ser reproducidos, copiados ni modificados

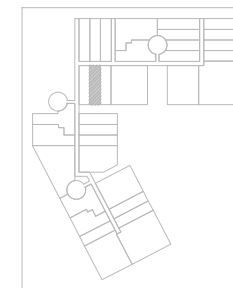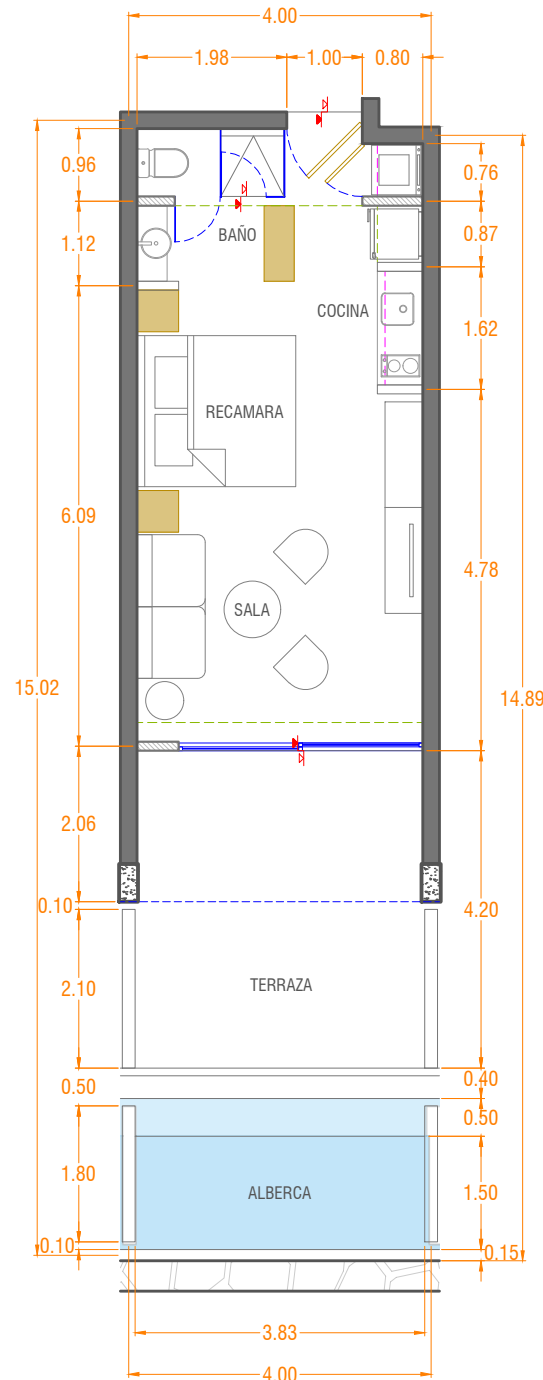

DEPARTAMENTO A 109 Esc: 1:100

NIVEL 1 - UBICACIÓN