

SIMBOLOGIA

	MUROS DE BLOCK DE 20 CM
	MUROS DE BLOCK DE 15 CM
	MUROS BAJO
	MUROS DE BLOCK DE 10 CM
	MURO DE PIEDRA
	ELEMENTOS DE CONCRETO

UBICACIÓN

Municipio de Tulum, Quintana Roo.



REVISO Y APROBO

☒	PLANO DE VALOR INFORMATIVO
☐	PLANO PARA CONSTRUCCIÓN
☐	PLANO CONSTRUIDO

TERRENO:	8 276.47 m²
----------	-------------

N1	4 175.68 m²
N 2	2 698.10 m²
N 3	2 562.22 m²
N 4	2 453.04 m²
N 5	833.27 m²

TOTAL	12 722.31 m²
TERRENO	8 276.47 m²

ÁREAS

PROPIETARIO

PROYECTO
EIDOS ARQUITECTURA

LÁMINA



035
DE 151

CONTENIDO:
DEPARTAMENTO A 201
M² CONSTRUIDOS: 41.00 m²

Escala 1:100

FECHA: SEPTIEMBRE 2025

Planos propiedad intelectual de EIDOS Arquitectura protegidos por la ley general de derechos de autor, estos planos no pueden ser reproducidos, copias ni modificados

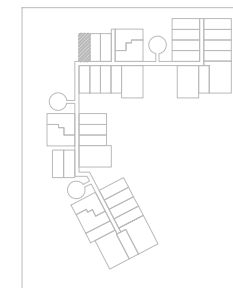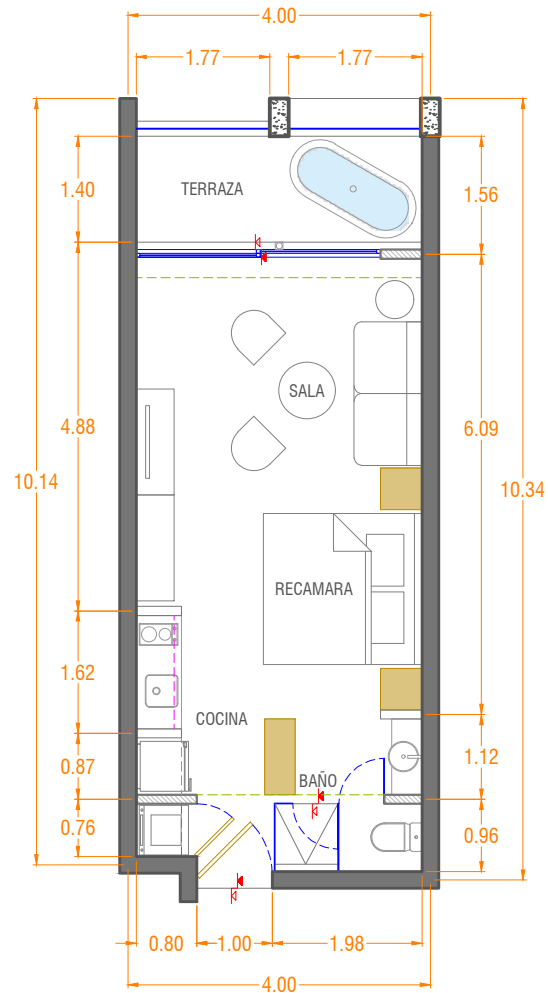

NIVEL 2 - UBICACIÓN

DEPARTAMENTO A 201 Esc: 1:100