

SIMBOLOGIA

-  MUROS DE BLOCK DE 20 CM
-  MUROS DE BLOCK DE 15 CM
-  MUROS BAJO
-  MUROS DE BLOCK DE 10 CM
-  MURO DE PIEDRA
-  ELEMENTOS DE CONCRETO

UBICACIÓN

Municipio de Tulum, Quintana Roo.



REVISO Y APROBO

- ☒ PLANO DE VALOR INFORMATIVO
- ☐ PLANO PARA CONSTRUCCION
- ☐ PLANO CONSTRUIDO

TERRENO:		8 276.47 m²
N1	4 175.68 m²	
N 2	2 698.10 m²	
N 3	2 562.22 m²	
N 4	2 453.04 m²	
N 5	833.27 m²	
TOTAL	12 722.31 m²	
TERRENO	8 276.47 m²	

ÁREAS

PROPIETARIO



PROYECTO
EIDOS ARQUITECTURA

LÁMINA
076
DE 151

CONTENIDO:
DEPARTAMENTO A 303
M² CONSTRUIDOS: 41.00 m²

Escala 1:100 FECHA: SEPTIEMBRE 2025

Planos propiedad intelectual de EIDOS Arquitectura protegidos por la ley general de derechos de autor, estos planos no pueden ser reproducidos, copiados ni modificados

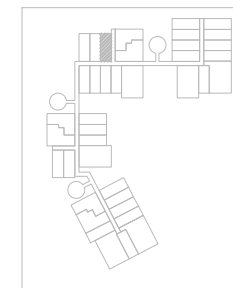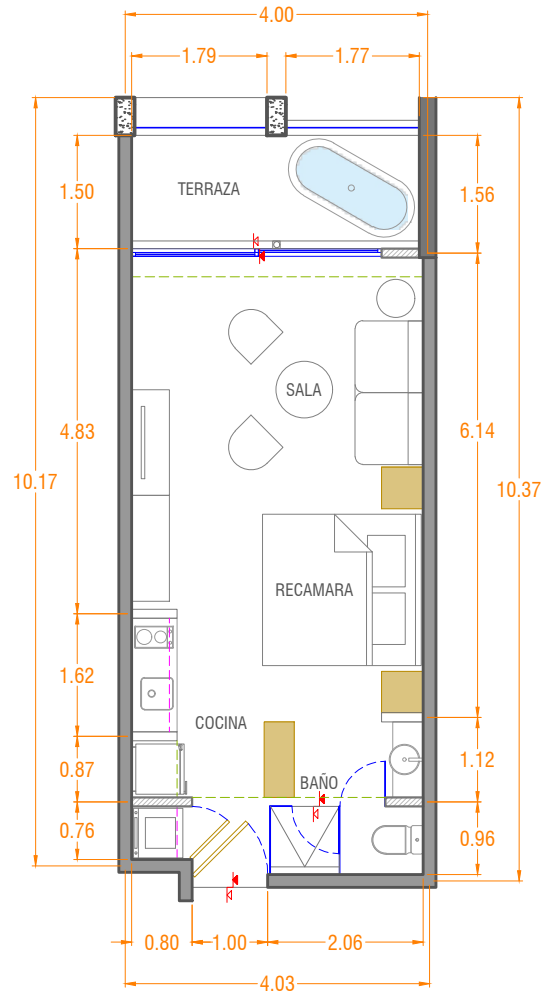

DEPARTAMENTO A 303 Esc: 1:100

NIVEL 3 - UBICACIÓN