

PROYECTO

SIMBOLOGIA

- MUROS DE BLOCK DE 20 CM
- MUROS DE BLOCK DE 15 CM
- MUROS BAJO
- MUROS DE BLOCK DE 10 CM
- MURO DE PIEDRA
- ELEMENTOS DE CONCRETO

UBICACIÓN

Municipio de Tulum, Quintana Roo.

REVISO Y APROBO

- PLANO DE VALOR INFORMATIVO
- PLANO PARA CONSTRUCCIÓN
- PLANO CONSTRUIDO

TERRENO: 8 276.47 m²

N1	4 175.68 m ²
N2	2 698.10 m ²
N3	2 562.22 m ²
N4	2 453.04 m ²
N5	833.27 m ²

TOTAL TERRENO 12 722.31 m²
8 276.47 m²



ÁREAS


PROPIETARIO

 PROYECTO
EIDOS ARQUITECTURA

 LÁMINA 081 | CONTENIDO: DEPARTAMENTO A 308 M² CONSTRUIDOS: 41.00 m²

Escala: 1:100 FECHA: SEPTIEMBRE 2025

Planos propiedad intelectual de EIDOS Arquitectura protegidos por la ley general de derechos de autor, estos planos no pueden ser reproducidos, copiados ni modificados

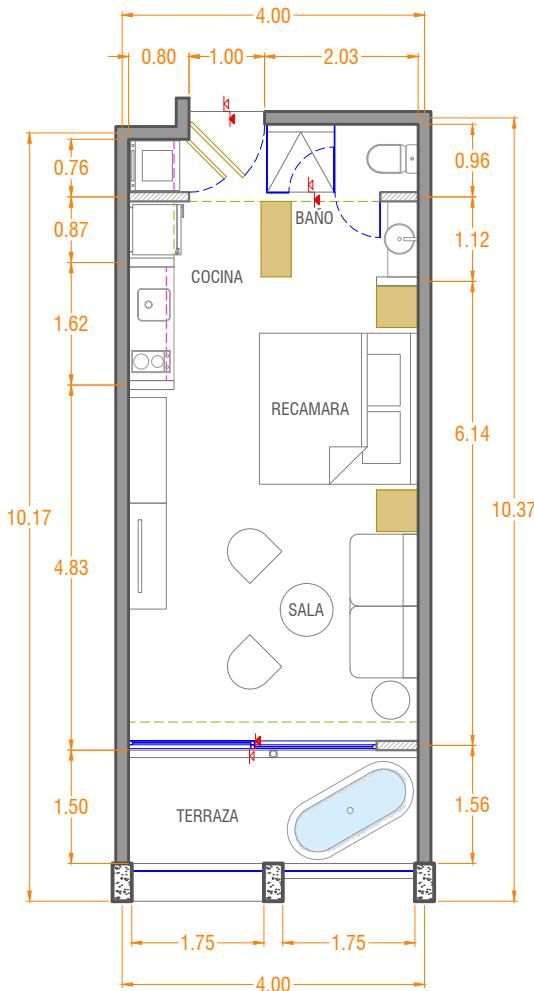

DEPARTAMENTO A 308 Esc: 1:100

NIVEL 3 - UBICACIÓN