

SIMBOLOGIA

-  MUROS DE BLOCK DE 20 CM
-  MUROS DE BLOCK DE 15 CM
-  MUROS BAJO
-  MUROS DE BLOCK DE 10 CM
-  MURO DE PIEDRA
-  ELEMENTOS DE CONCRETO

UBICACIÓN

Municipio de Tulum, Quintana Roo.



REVISO Y APROBO

- ☒ PLANO DE VALOR INFORMATIVO
- ☐ PLANO PARA CONSTRUCCIÓN
- ☐ PLANO CONSTRUIDO

TERRENO: 8 276.47 m²

N1 4 175.68 m²  
N 2 2 698.10 m²  
N 3 2 562.22 m²  
N 4 2 453.04 m²  
N 5 833.27 m²

TOTAL 12 722.31 m²  
TERRENO 8 276.47 m²

ÁREAS

PROPIETARIO

PROYECTO  
EIDOS ARQUITECTURA

LÁMINA

**048**



DE 151

CONTENIDO:  
DEPARTAMENTO B 204  
M² CONSTRUIDOS: 41.00 m²

Escala 1:100

FECHA: SEPTIEMBRE 2025

Planes propiedad intelectual de EIDOS Arquitectura protegidos por la ley general de derechos de autor, estos planos no pueden ser reproducidos, copias ni modificados

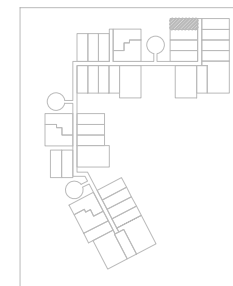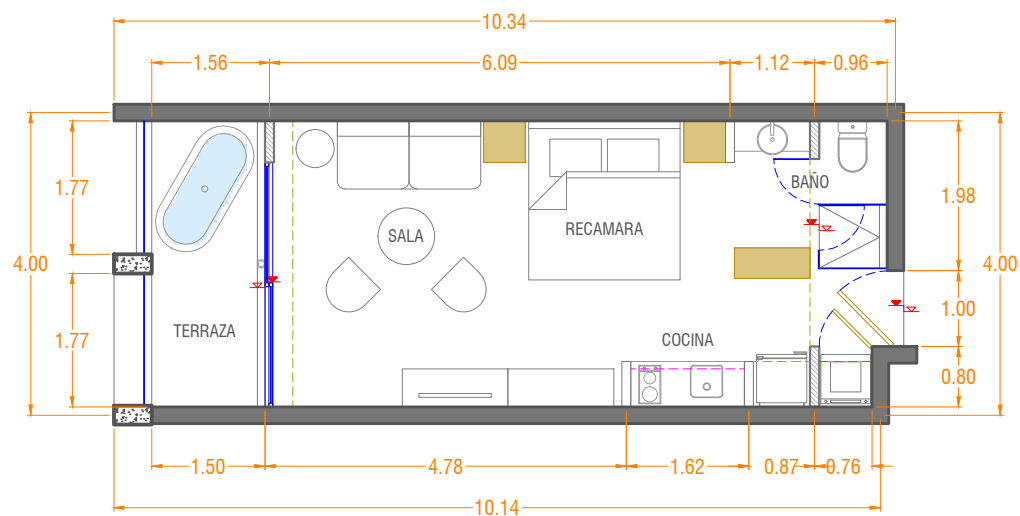

DEPARTAMENTO B 204 Esc: 1:100

NIVEL 2 - UBICACIÓN