

PROYECTO

SIMBOLOGIA

- MUROS DE BLOCK DE 20 CM
- MUROS DE BLOCK DE 15 CM
- MUROS BAJO
- MUROS DE BLOCK DE 10 CM
- MURO DE PIEDRA
- ELEMENTOS DE CONCRETO

UBICACIÓN

Municipio de Tulum, Quintana Roo.

REVISO Y APROBO

- PLANO DE VALOR INFORMATIVO
- PLANO PARA CONSTRUCCIÓN
- PLANO CONSTRUIDO

TERRENO: 8 276.47 m²

N1	4 175.68 m ²
N2	2 698.10 m ²
N3	2 562.22 m ²
N4	2 453.04 m ²
N5	833.27 m ²

TOTAL TERRENO 12 722.31 m²
8 276.47 m²



ÁREAS

PROPIETARIO

PROYECTO
EIDOS ARQUITECTURA

LÁMINA CONTENIDO:
DEPARTAMENTO B 210


054 M² CONSTRUIDOS: 41.00 m²

DE 151

Escala: 1:100

FECHA: SEPTIEMBRE 2025

Plano propiedad intelectual de EIDOS Arquitectura protegidos por la ley general de derechos de autor, estos planos no pueden ser reproducidos, copiados ni modificados

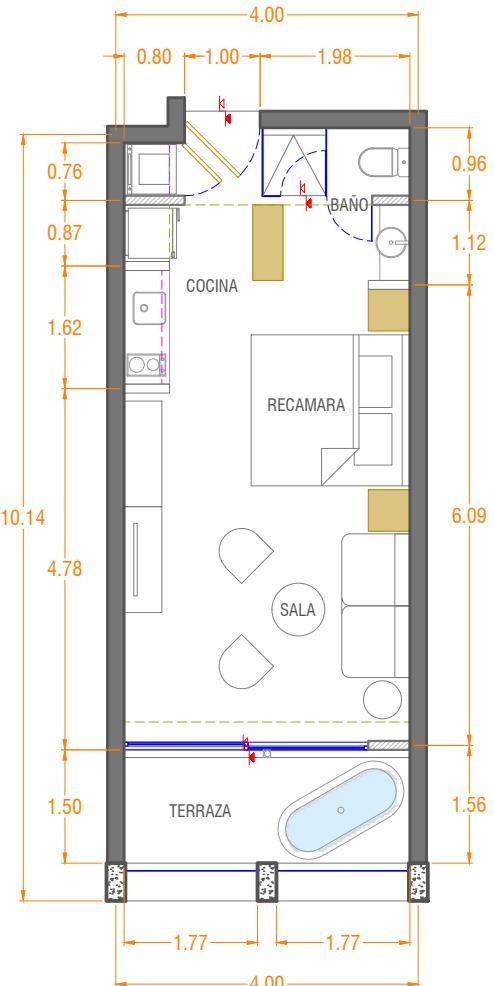

DEPARTAMENTO B 210 Esc: 1:100

NIVEL 2 - UBICACIÓN