

SIMBOLOGIA

|  |                         |
|--|-------------------------|
|  | MUROS DE BLOCK DE 20 CM |
|  | MUROS DE BLOCK DE 15 CM |
|  | MUROS BAJO              |
|  | MUROS DE BLOCK DE 10 CM |
|  | MURO DE PIEDRA          |
|  | ELEMENTOS DE CONCRETO   |

UBICACIÓN

Municipio de Tulum, Quintana Roo.



REVISO Y APROBO

- ☒ PLANO DE VALOR INFORMATIVO  
☐ PLANO PARA CONSTRUCCIÓN  
☐ PLANO CONSTRUÍDO

|          |              |
|----------|--------------|
| TERRENO: | 8 276.47 m²  |
| N1       | 4 175.68 m²  |
| N 2      | 2 698.10 m²  |
| N 3      | 2 562.22 m²  |
| N 4      | 2 453.04 m²  |
| N 5      | 833.27 m²    |
| TOTAL    | 12 722.31 m² |
| TERRENO  | 8 276.47 m²  |

ÁREAS

PROPIETARIO

PROYECTO  
EIDOS ARQUITECTURA

LÁMINA



**132**  
DE 151

CONTENIDO:  
DEPARTAMENTO B 410  
M² CONSTRUIDOS: 41.00 m²

Escala 1:100

FECHA: SEPTIEMBRE 2025

Planos propiedad intelectual de EIDOS Arquitectura protegidos por la ley general de derechos de autor, estos planos no pueden ser reproducidos, copiados ni modificados

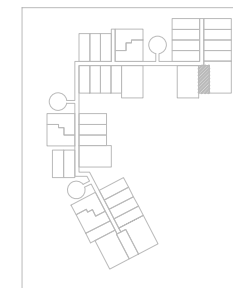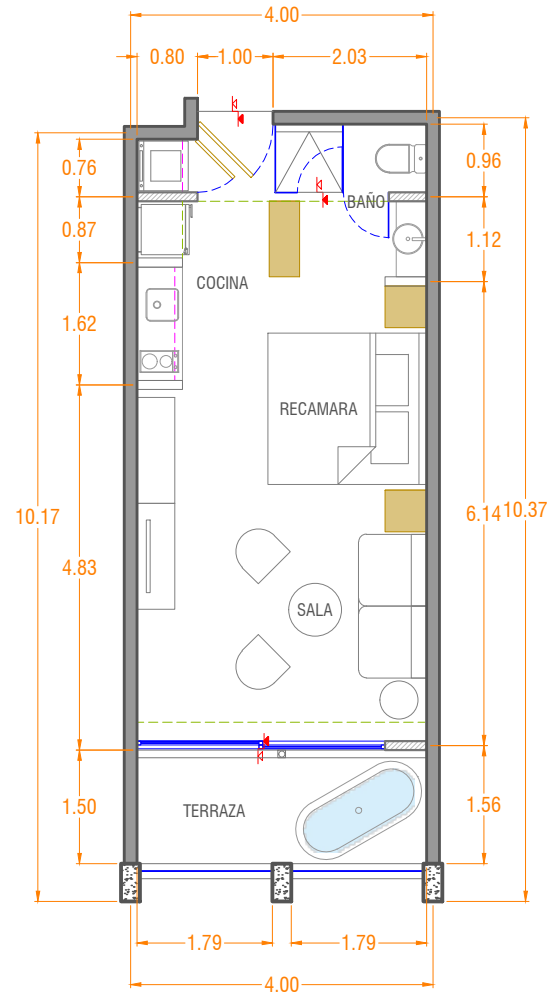

NIVEL 4 - UBICACIÓN

DEPARTAMENTO B 410 Esc: 1:100