


**01 DEPARTAMENTO TIPO 01**  
IDIL\_DT\_01 ESCALA: 1:20


**DESGLOSE DE M2**

Muros Exteriores = 59.70 M2  
Terraza = 11.12 M2  
Gran Total = 70.82 M2

**SIMBOLOGIA GENERAL**

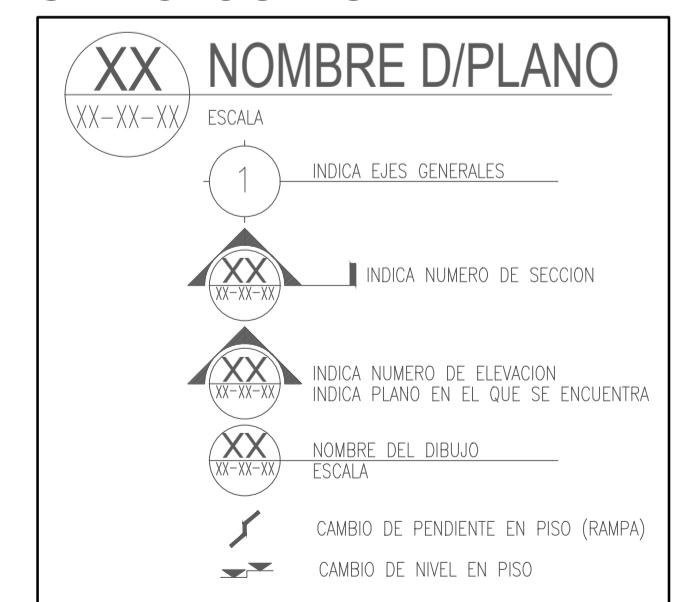

**IDIL\_DT\_01**

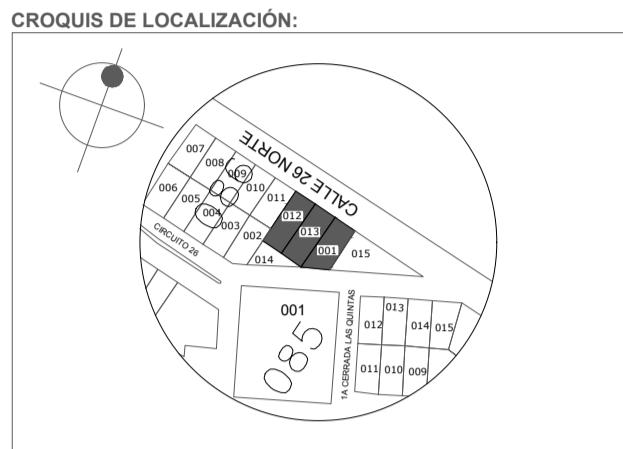

**NOTAS Y OBSERVACIONES**

\*LAS MEDIDAS MARCADAS EN ESTE PLANO SON TÉCNICAS. EL CONTRATISTA DEBERÁ REVISARLOS ANTES DE PONERLOS A LA ESCALA PARA LA FABRICACIÓN DE CUALQUIER ELEMENTO. Y DE EXISTIR ALGUNA DISCREPANCIA DEBERÁN SER SOLUCIONADAS POR LA SUPERVISIÓN ARQUITECTÓNICA.

\*NO TOMAR MEDIDAS A ESCALA.

\*COTAS Y NIVELES EN METROS.

\*ESTE PLANO ANULA LOS ANTERIORES.

**DATOS DEL PROYECTO:**

PROYECTO:	IDILIK PLAYA DEL CARMEN
USO:	ZONA "STAS DEL CARMEN", PLAYA DEL CARMEN, MPIO. DE SOLIDARIDAD, Q. ROO, MX
PROPIETARIO:	LUCA LIBURDI S.A. DE C.V.
TIPO DE PLANO:	ARQUITECTÓNICO_PLANTAS
REVISÓ:	JJCG
REVISIÓN:	REV. 01

**ACOTACIÓN:**  
METROS  
FECHA: NOVIEMBRE DE 2023  
ESCALA: 1:70  
ESCALA GRÁFICA:

**DATOS DEL AUTOR DEL PROYECTO:**

NOMBRE:	SOMOS ARQUITECTOS I TALLER
ARQUITECTO DE PROYECTO:	ARC. JONATHAN JAVIER CARDENAS GASCA
Ciudad:	PLAYA DEL CARMEN, Q. ROO
DIRECCION:	CALLE 38 NTE, ESQ.40, PALMEIRAS L01
TELÉFONO:	+ 52 (984) 138 30 98
CORREO ELECTRÓNICO:	JONATHAN@SOMOS-ARQUITECTOS.COM

**NOMENCLATURA:**

NPT:	NIVEL DE PISO TERMINADO
NSF:	NIVEL SOBRE FIRME
NSL:	NIVEL SUPERIOR DE LOSA
NSR:	NIVEL SOBRE REJILLA
NJ:	NIVEL DE JARDÍN
NP:	NIVEL DE PISO DE PISTA
NP:	NIVEL DE PAVIMENTO
NIT:	NIVEL INFERIOR DE TRABE
NST:	NIVEL SUPERIOR DE TRABE
NSM:	NIVEL SOBRE MURO
NIP:	NIVEL INFERIOR DE PLAFÓN
HA:	ALTIMETRÍA DE ANTEPECHAS

REV.	FECHA	OBSERVACIONES	APR.
01	12.01.21		PROP.

**CLAVE DE PLANO:**

IDIL\_DT\_01