

Pasillo

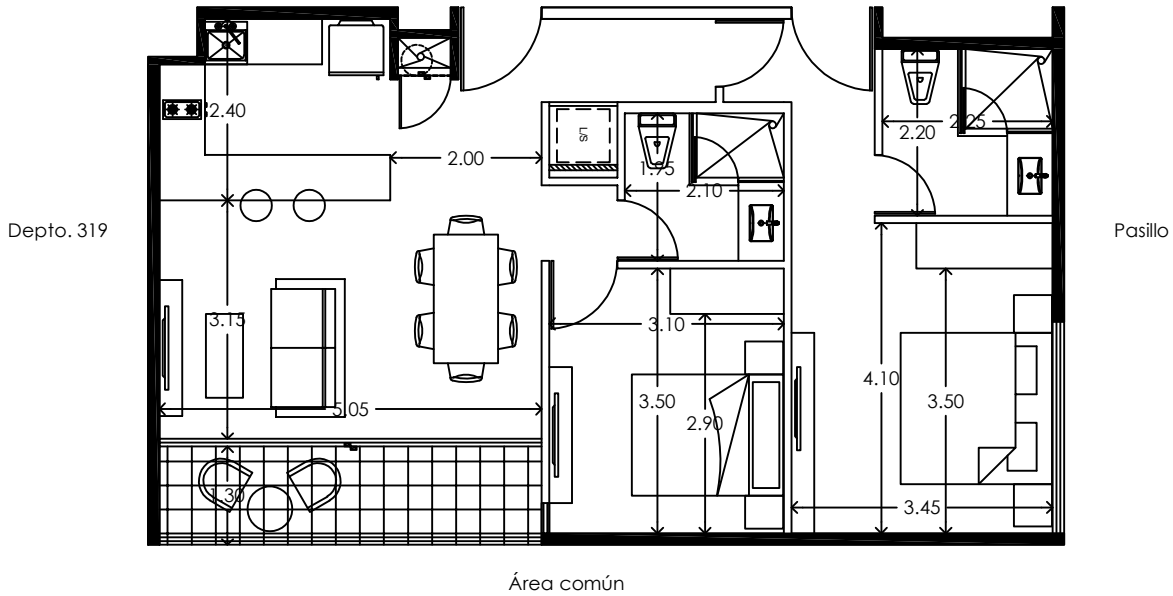


TABLA DE ÁREAS

ÁREA INTERIOR:	76.48 m2
ÁREA TERRAZA TECHADA:	7.68 m2
ÁREA TERRAZA NO TECHADA:	0 m2
ÁREA TOTAL:	84.16 m2

IPANA "A"

PLAYA DEL CARMEN, QUINTANA ROO.


DEPARTAMENTO 318

Nivel:
Nivel 3

Fecha:
Febrero 2019

Escala: 1:100

Acotación:
Metros

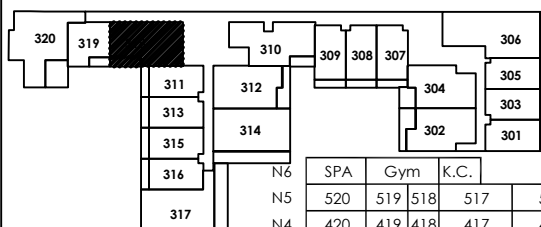[illegible]