


Colindancia

Colindancia

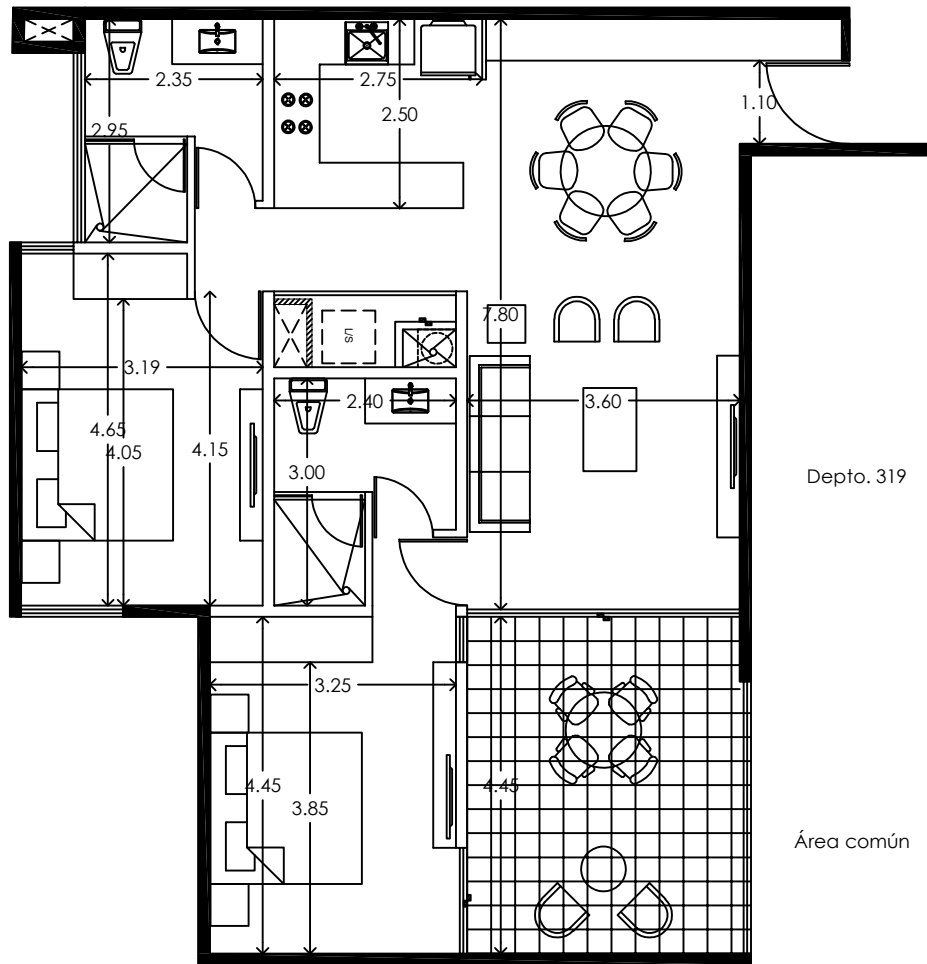

Ipana B

**TABLA DE ÁREAS**

ÁREA INTERIOR:	96.24 m <sup>2</sup>
ÁREA TERRAZA TECHADA:	16.89 m <sup>2</sup>
ÁREA TERRAZA NO TECHADA:	0 m <sup>2</sup>
ÁREA TOTAL:	113.13 m <sup>2</sup>

**IPANA "A"**

PLAYA DEL CARMEN, QUINTANA ROO.

**DEPARTAMENTO 320**

Nivel:  
Nivel 3

Fecha:  
Febrero 2019

Escala:  
1:100

Acotación:  
Metros

