

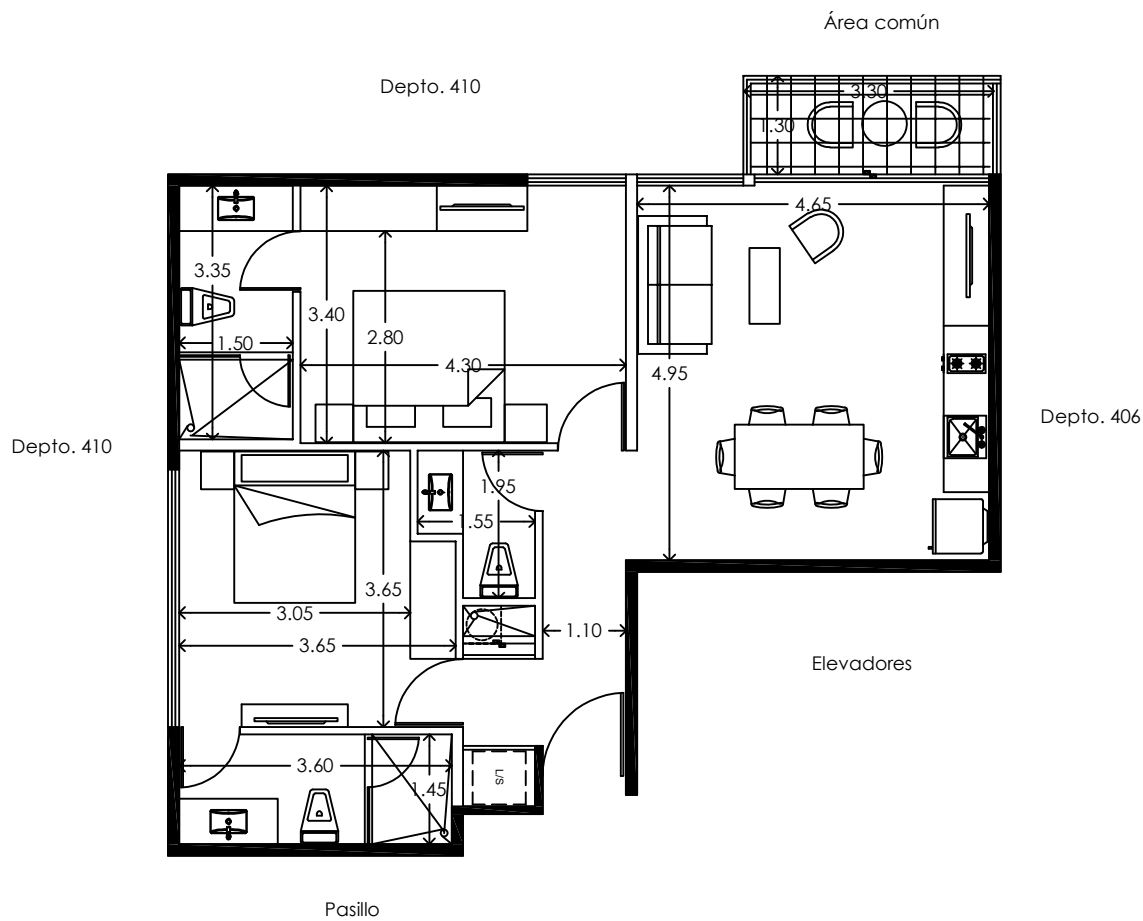


TABLA DE ÁREAS	
ÁREA INTERIOR:	76.43 m2
ÁREA TERRAZA TECHADA:	4.33 m2
ÁREA TERRAZA NO TECHADA:	0 m2
ÁREA TOTAL:	80.76 m2

IPANA "B"
PLAYA DEL CARMEN, QUINTANA ROO.

DEPARTAMENTO 408	Nivel: Nivel 4
Fecha: Febrero 2019	Escala: 1:100
	Acotación: Metros

