

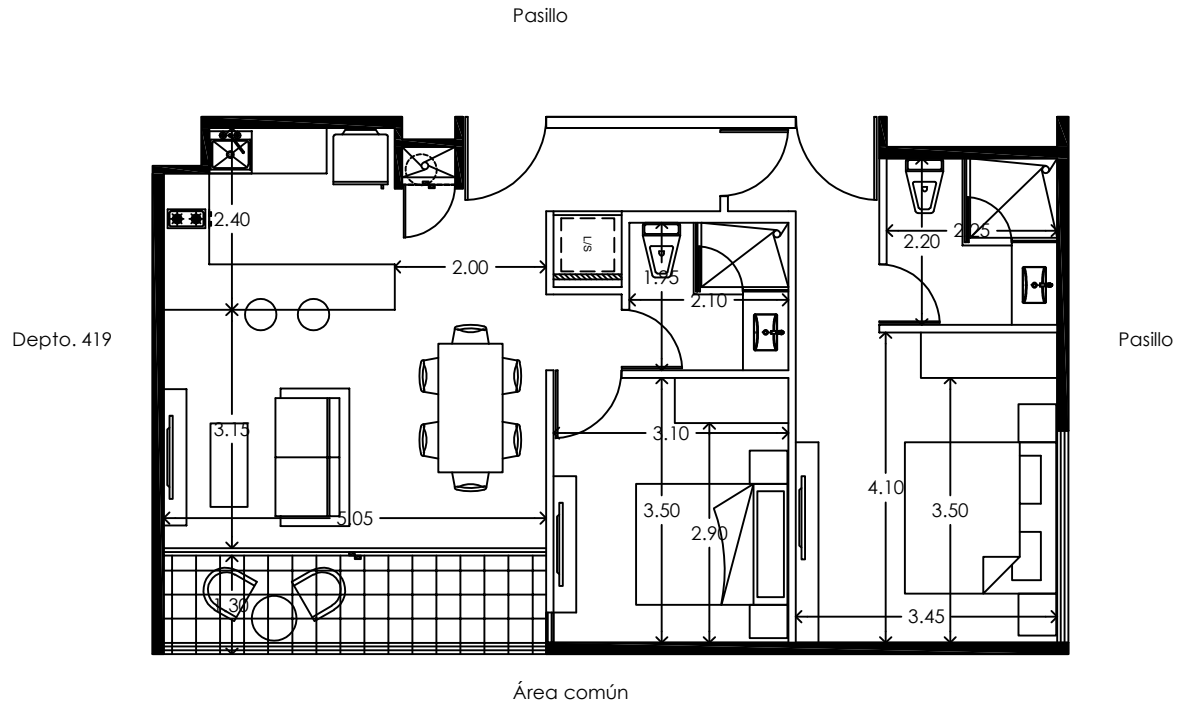


TABLA DE ÁREAS	
ÁREA INTERIOR:	76.48 m2
ÁREA TERRAZA TECHADA:	7.68 m2
ÁREA TERRAZA NO TECHADA:	0 m2
ÁREA TOTAL:	84.16 m2

IPANA "A"
PLAYA DEL CARMEN, QUINTANA ROO.

DEPARTAMENTO 418 Nivel: Nivel 4

Fecha: Febrero 2019 Escala: 1:100 Acotación: Metros

